



BIBLIOTEKA PUBLICZNA
im. Juliana Ursyna Niemcewicza
w Dzielnicy Ursynów m.st. Warszawy
02-791 Warszawa, ul. Braci Wagów 1
REGON 010861160
NIP 951-18-78-932

Adres do korespondencji:
02-776 Warszawa, ul. Wasilkowskiego 6

Tel. 22 648-67-76; Fax. 22 468-15-78
e-mail: sekretariat@ursynoteka.pl

Warszawa, dnia 03.07.2023

Zapytanie ofertowe Nr 7 / 2023

I. ZAMAWIAJĄCY

Nazwa firmy: **Biblioteka Publiczna im. Juliana Ursyna Niemcewicza w Dzielnicy Ursynów m. st. Warszawy**
ul. Braci Wagów 1, 02-791 Warszawa
NIP: 951-18-78-932, REGON: 010861160

II. OPIS PRZEDMIOTU ZAMÓWIENIA

Przedmiotem zamówienia jest remont pomieszczeń Czytelni nr XIV przy ul. Lachmana 5, zgodnie z załączonym projektem architektonicznym.

III. TERMIN WYKONANIA ZAMÓWIENIA

Termin wykonania przedmiotu zamówienia: *od dnia podpisania umowy do 15 października 2023*

IV. OPIS SPOSBU PRZYGOTOWANIA OFERTY

Oferent powinien wycenić ofertę w formie pisemnej załączonej do zapytania ofertowego.

Oferta powinna:

- posiadać datę sporządzenia,
- zawierać adres lub siedzibę oferenta,
- numer NIP,

V. MIEJSCE ORAZ TERMIN SKŁADANIA OFERT

1. Oferta powinna być przesłana za pośrednictwem: poczty elektronicznej na adres: sekretariat@ursynoteka.pl, poczty, kuriera lub też dostarczona osobiście na adres: 02-776 Warszawa ul. Wasilkowskiego 6 do dnia **17.07.2023r.** do godziny **15:00**.
2. Ocena ofert zostanie dokonana w dniu **19.07.2023r.** a o ich wynikach zostaną poinformowani wszyscy wykonawcy, którzy złożyli oferty, drogą elektroniczną.
3. Oferty złożone po terminie nie będą rozpatrywane.
4. Oferent może przed upływem terminu składania ofert zmienić lub wycofać swoją ofertę.
5. W toku badania i oceny ofert Zamawiający może żądać od oferentów wyjaśnień dotyczących treści złożonych ofert.

VI. OCENA OFERT

Zamawiający dokona oceny ważnych ofert na podstawie następujących kryteriów:

1. cena 100 %

VII. INFORMACJE DOTYCZĄCE WYBORU NAJKORZYSTNIEJSZEJ OFERTY

O wyborze najkorzystniejszej oferty Zamawiający zawiadomi oferentów mailowo.


VIII. DODATKOWE INFORMACJE:

Dodatkowych informacji udziela *Joanna Antolak*; tel.22 648-67-76 oraz email: joanna.antolak@ursynoteka.pl

IX. ZAŁĄCZNIKI (wpisać jeśli zapytanie wymaga doprecyzowania, wyszczególnienia wielu elementów wchodzących w skład zamówienia)


1. Projekt – koncepcja remont Czytelni Naukowej nr XIV:
 - a. Zagospodarowanie
 - b. Wyburzenia i nowe ściany
 - c. Podłogi
 - d. Instalacje – hydrauliczne
 - e. Instalacje – elektryczne
 - f. Instalacje – oświetlenie

DYREKTOR
BIBLIOTEKI PUBLICZNEJ
im. Juliana Ursyna Niemcewicza
w Dzielnicy Ursynów m.st. Warszawy
Mirosław Pawłowski

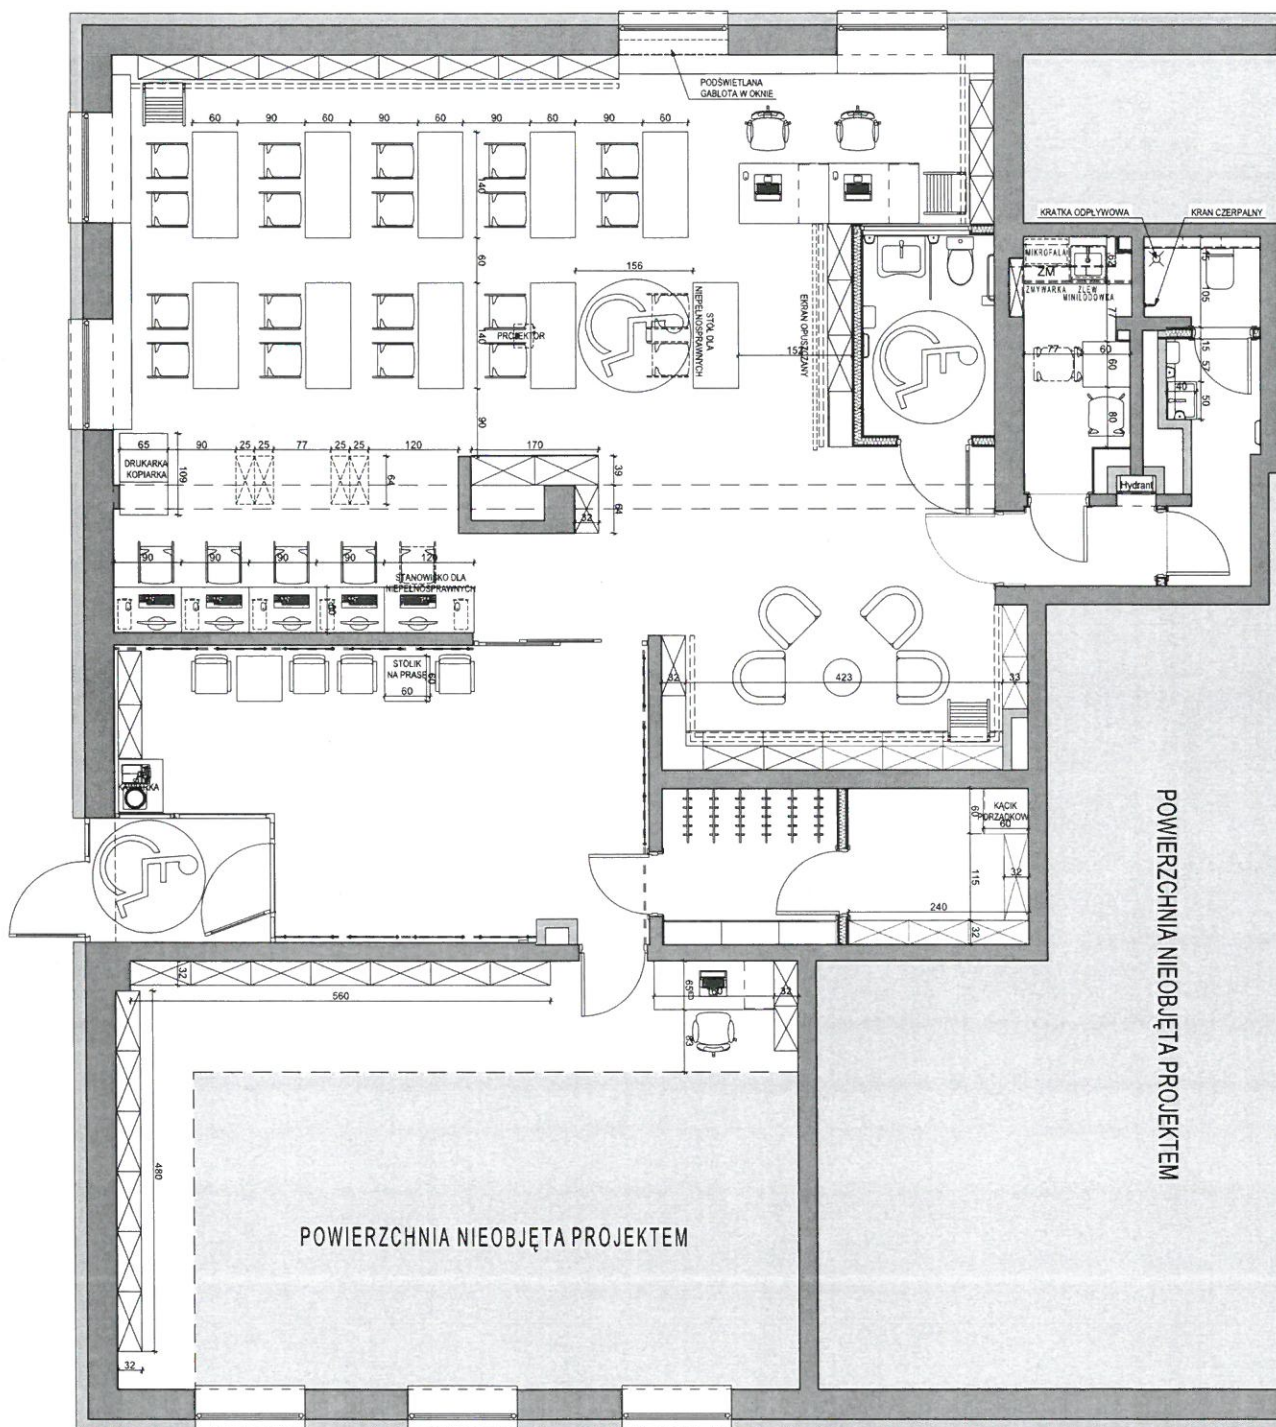

DIREKTOR
BIBLIOTEKI PUBLICZNEJ
im. Juliana Ursyna Niemcewicza
w Dzielnicy Ursynów m.st. Warszawy
Miroslaw Pawlowski

POWIERZCHNIA NIEOBJĘTA PROJEKTEM

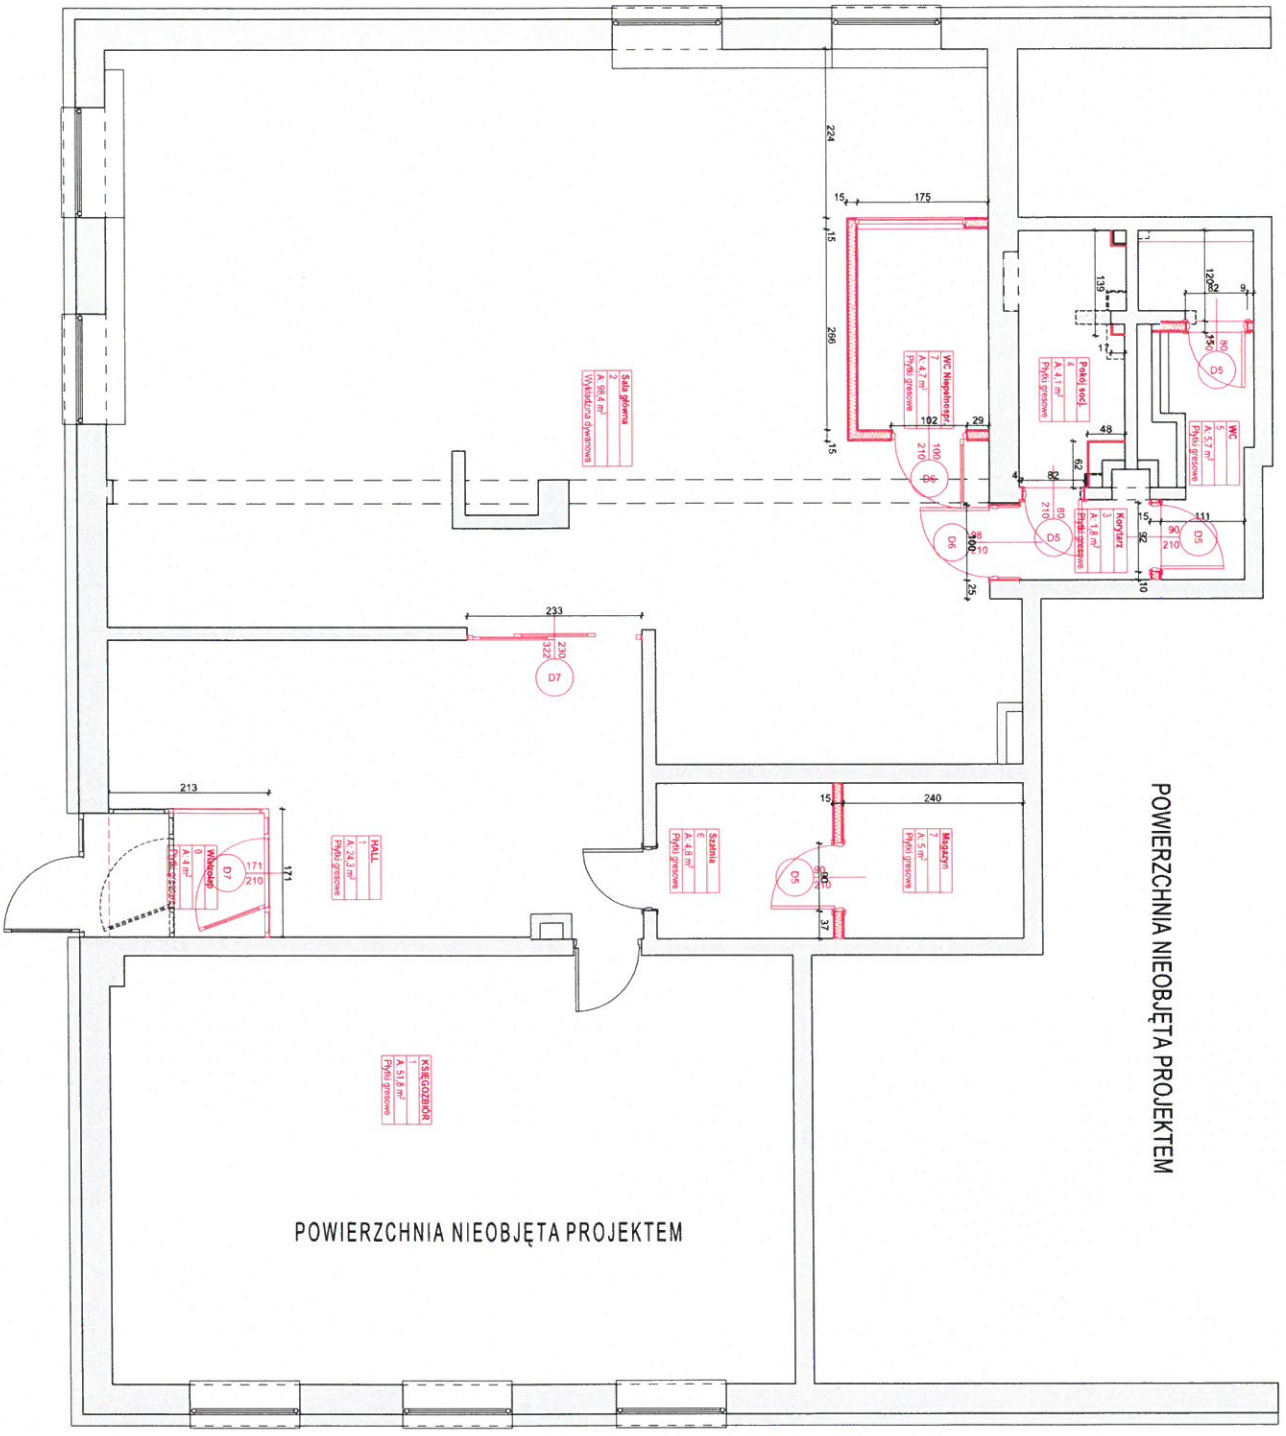


POWIERZCHNIA NIEOBJĘTA PROJEKTEM

- NOWE ŚCIANY KONSTRUKCJA GK NA STELAŻU
- NOWE DRZWI
- WYBURZENIA

Wyburzenia i nowe ściany

DYREKTOR
BIBLIOTEKI PUBLICZNEJ
im. Juliana Ursyna Niemcewicza
w Dzielnicy Ursów m.st. Warszawy
Mirosław Pawłowski

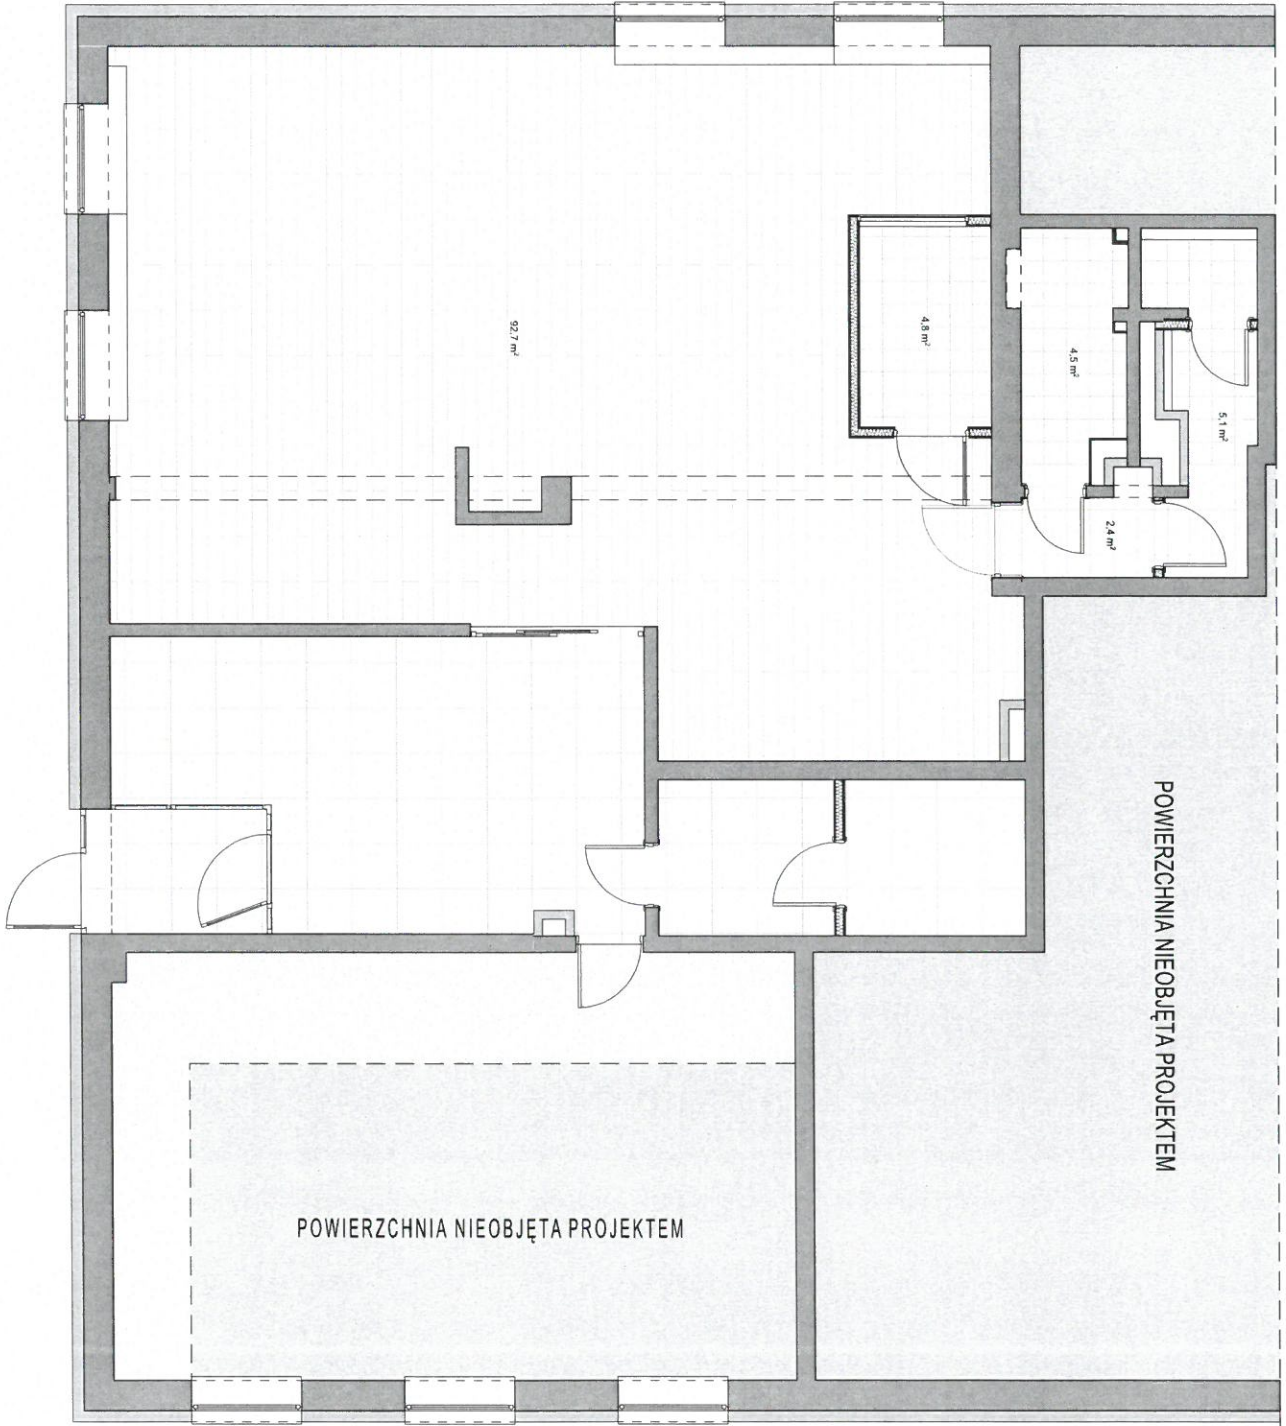

P1
 PŁYTY GRESOWE
 MIAŻDGA BETONU
 wysokość: 30 x 50 cm

P2
 PŁYTY GRESOWE
 MIAŻDGA DESKI DREWNIANYCH
 wysokość: ok. 120 x 20 cm

P3
 WYKŁADZINA PCV

P4
 PŁYTY GRESOWE
 STYRIEJACE - BEZ ZWIĄZKI
 wysokość: 60 x 60 cm

POWIERZCHNIA NIEOBJĘTA PROJEKTEM

POWIERZCHNIA NIEOBJĘTA PROJEKTEM

92.7 m²

4.8 m²

4.5 m²


5.1 m²

2.4 m²

Podłogi

1:50

DYREKTOR
 BIBLIOTEKI PUBLICZNEJ
 im. Juliana Ursyna Niemcewicza
 w Dzielnicy Ursynów m.st. Warszawy
 Mirosław Pawłowski

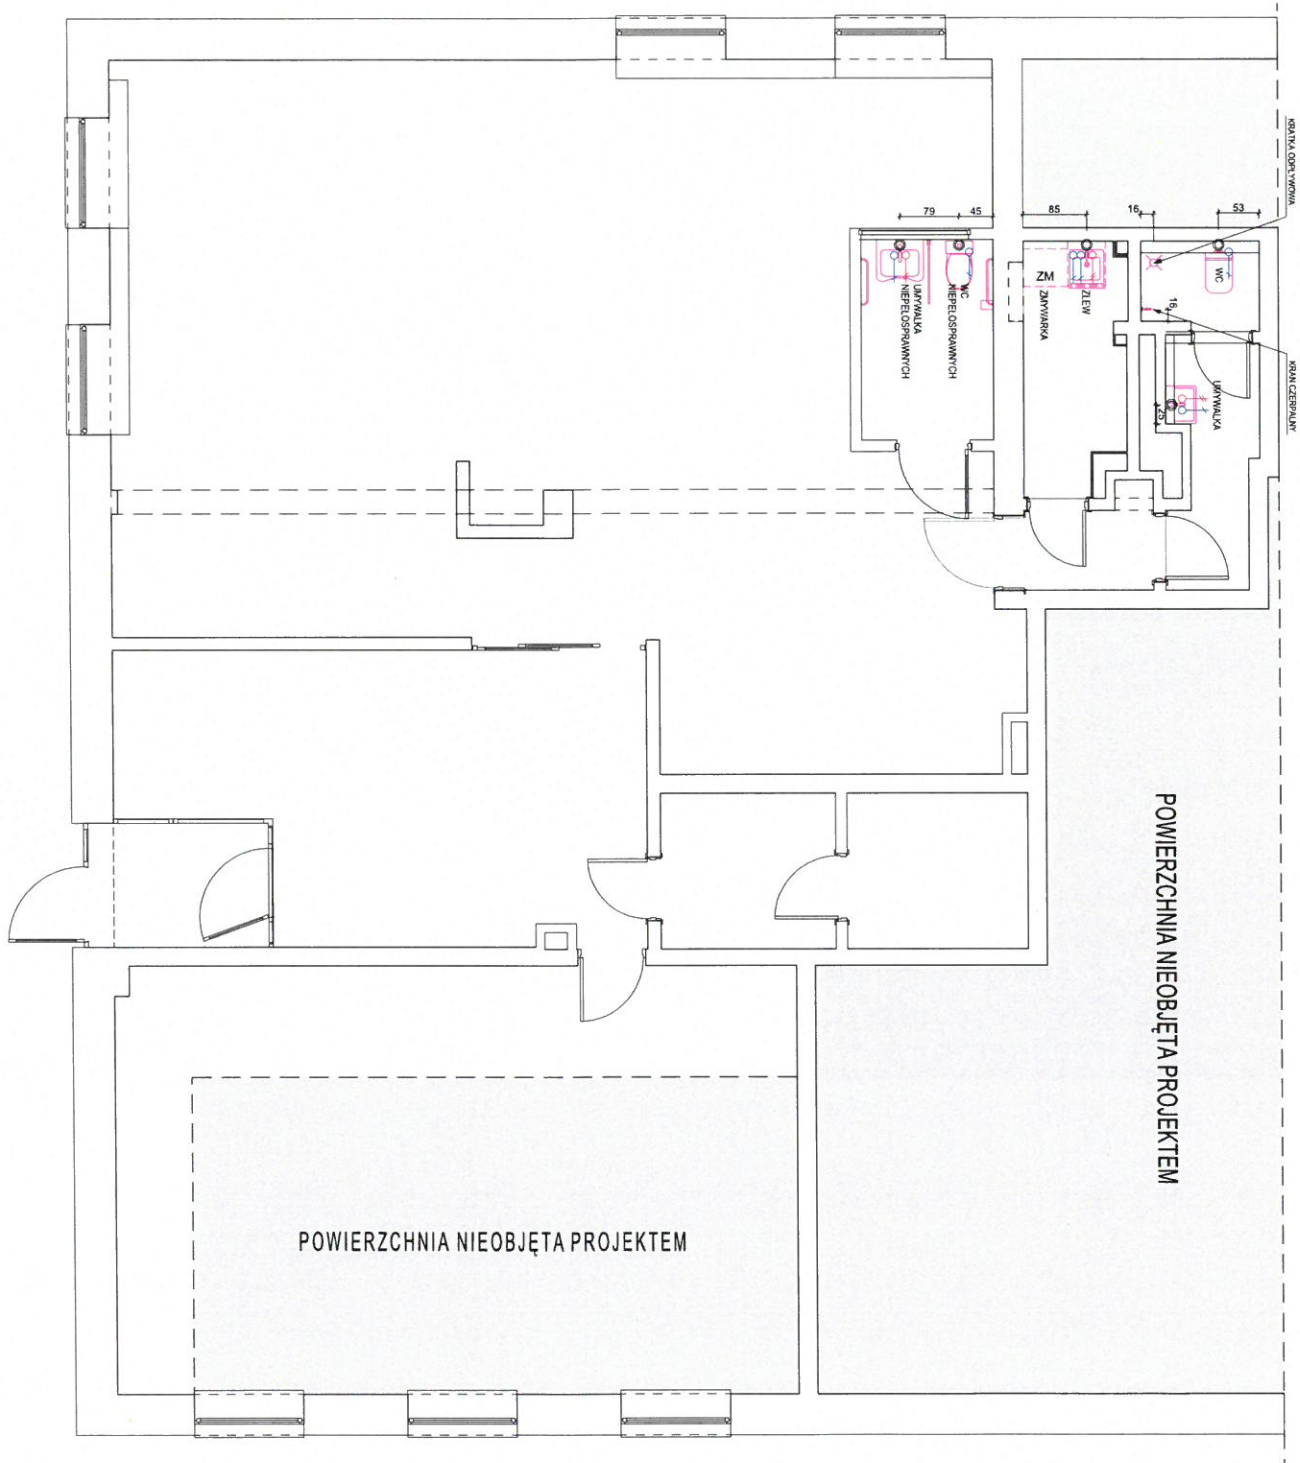

Instalacje - Hydrauliczne

POWIERZCHNIA NIEOBJĘTA PROJEKTEM

POWIERZCHNIA NIEOBJĘTA PROJEKTEM


- WODA ZIMA
- WODA Ciepła
- ODPIW

DYREKTOR
BIBLIOTEKI PUBLICZNEJ
im. Juliana Ursyna Niemcewicza
w Dzielnicy Ursynów m.st. Warszawy

Mirosław Pawłowski

POWIERZCHNIA NIEOBJĘTA PROJEKTEM

POWIERZCHNIA NIEOBJĘTA PROJEKTEM

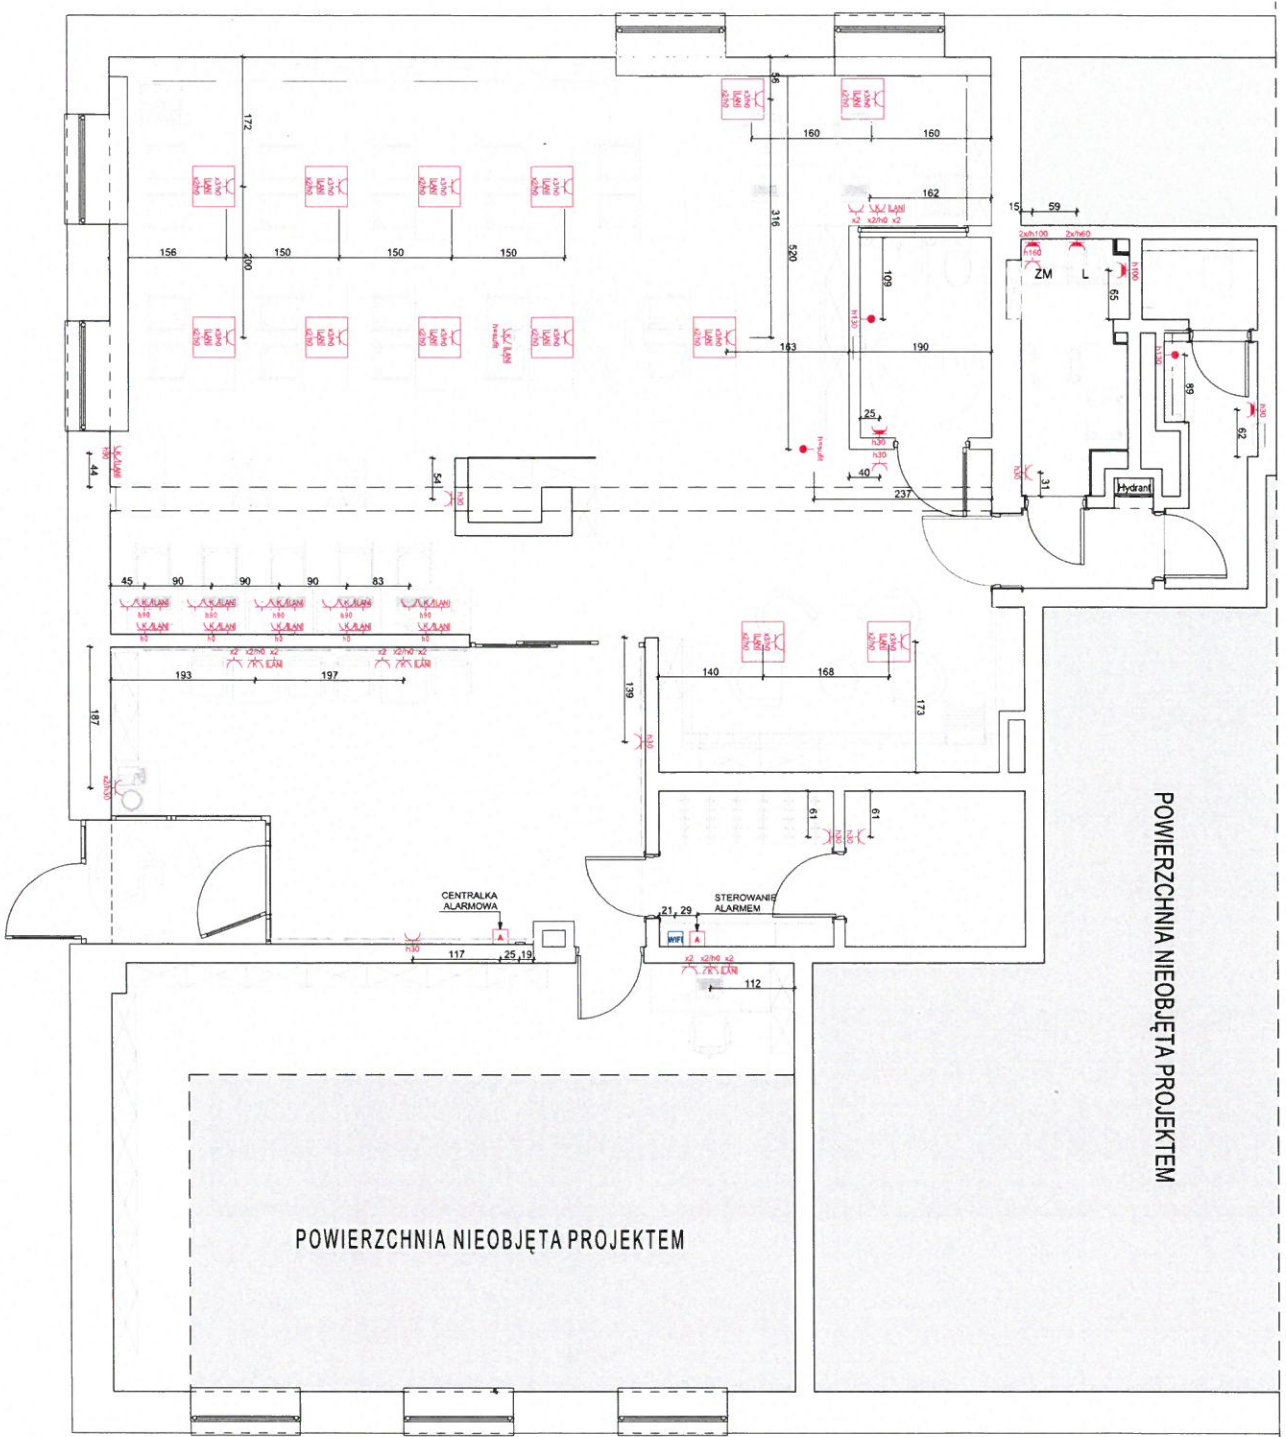

- GNIAZDO ELEKTRYCZNE 230V
- GNIAZDO 230V, ZABEZPIECZENEM
- WYJŚCIE ZASILANIA 230V
- GNIAZDO ZASILANIA KOMPUTERA 230V
- GNIAZDO INTERNETOWE LAN RJ45
- GNIAZDO INTERNETOWE LAN RJ20
- GNIAZDO TELEFONICZNE
- GNIAZDO RJV
- GNIAZDO HDMI
- GNIAZDO HDMI
- GNIAZDO UDZIWIENIA TELEFONU FLOORBOX
- CENTRALKA PROZ.
- STEROWANIE ALARMEM
- STEROWANIE SIECIA INTERNETOWA
- RUTER WIFI

Instalacje - Elektryczne

1:50

DYREKTOR
BIBLIOTEKI PUBLICZNEJ
im. Juliana Ursyna Niemcewicza
w Dzielnicy Ursynów m.st. Warszawy
Miroslaw Pawlowski

