



BIBLIOTEKA PUBLICZNA
im. Juliana Ursyna Niemcewicza
w Dzielnicy Ursynów m. st. Warszawy
02-791 Warszawa, ul. Braci Wagów 1
REGON 010861160
NIP 951-18-78-932

Adres do korespondencji:
tel. 22 648-67-76
02-776 Warszawa, ul. Wasilkowskiego 6
e-mail: sekretariat@ursynoteka.pl

Warszawa, dn. 11.02.2026 r.

ZAPYTANIE OFERTOWE NR 2 / 2026

I. ZAMAWIAJĄCY

Nazwa firmy: **Biblioteka Publiczna im. Juliana Ursyna Niemcewicza w Dzielnicy Ursynów m. st. Warszawy**
ul. Braci Wagów 1, 02-791 Warszawa
NIP: 951-18-78-932, REGON: 010861160

II. OPIS PRZEDMIOTU ZAMÓWIENIA

Usługa polegająca na:

- wymianie wtórnej stolarki okiennej i dwóch drzwi wejściowych (parter, elewacja zachodnia i północna) na okna drewniane w kolorze białym, odpowiadające podziałom i profilom stolarki górnych kondygnacji budynku tj. okna dwu i trójskrzydłowe, jednopoziomowe oraz beżowo-szare drzwi aluminiowe, przeszklone
- demontaż zewnętrznych krat antywłamaniowych oraz ich utylizacja
- malowanie gładzi w kolorze elewacji, montaż nowych parapetów zewnętrznych (blacha w kolorze jasnoszarym)
- malowanie i naprawa fragmentów uszkodzeń powstałych w wyniku wymiany okien i drzwi wewnątrz pomieszczeń w Bibliotece Publicznej im. J.U. Niemcewicza w Dzielnicy Ursynów m.st. Warszawy przy ulicy Barwnej 8, 02-780 Warszawa zgodnie ze szczegółowym opracowaniem i zaleceniami Stołecznego Konserwatora Zabytków.

III. TERMIN WYKONANIA ZAMÓWIENIA

Termin wykonania przedmiotu zamówienia: **29 maja 2026**

IV. OPIS SPOSBU PRZYGOTOWANIA OFERTY

Oferent powinien wycenić ofertę w formie pisemnej.

Oferta powinna:

- posiadać datę sporządzenia,
- zawierać adres lub siedzibę oferenta, numer telefonu
- kosztorys z wyszczególnieniem na poszczególne okna i drzwi oraz prace dodatkowe w kwocie netto i brutto

V. MIEJSCE ORAZ TERMIN SKŁADANIA OFERT

1. Oferta powinna być przesłana za pośrednictwem: poczty elektronicznej na adres: sekretariat@ursynoteka.pl, poczty tradycyjnej, kuriera lub też dostarczona osobiście na adres: 02-776 Warszawa ul. Wasilkowskiego 6 do dnia **20 lutego 2026 r.** do godziny **15:00**.
2. Ocena ofert zostanie dokonana w dniu **23 lutego 2026 r.**, a o ich wynikach zostaną poinformowani wszyscy wykonawcy, którzy złożyli oferty, drogą elektroniczną.
3. Oferty złożone po terminie nie będą rozpatrywane.
4. Oferent może przed upływem terminu składania ofert zmienić lub wycofać swoją ofertę.
5. Zamawiający może wezwać oferentów do złożenia uzupełnień oraz wyjaśnień dotyczących oferty.
6. Zamawiający może podjąć negocjacje z wybranymi lub wybranym wykonawcą celem uzyskania możliwie najkorzystniejszych warunków zamówienia.
7. Zamawiający ma prawo do unieważnienia niniejszego postępowania.

VI. OCENA OFERT

Zamawiający dokona oceny ważnych ofert na podstawie następujących kryteriów:

1. cena
2. doświadczenie

VII. INFORMACJE DOTYCZĄCE WYBORU NAJKORZYSTNIEJSZEJ OFERTY

O wyborze najkorzystniejszej oferty Zamawiający zawiadomi oferentów mailowo.

VIII. DODATKOWE INFORMACJE


Dodatkowych informacji udziela *Joanna Antolak*; tel.22 648-67-76 oraz email: joanna.antolak@ursynoteka.pl

IX. ZAŁĄCZNIKI

1. Wymiana stolarki okiennej i drzwiowej, renowacja strefy wejściowej
2. Zalecenia Stołecznego Konserwatora Zabytków

Niniejsze zapytanie nie stanowi czynności w postępowaniu prowadzonym na zasadach i w trybie określonym przepisami ustawy Prawo zamówień publicznych, ani nie stanowi zobowiązania do zawarcia umowy.

ZASTĘPCA DYREKTORA

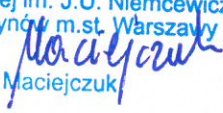Biblioteki Publicznej im. J.U. Niemcewicza
w Dzielnicy Ursynów m.st. Warszawy

Aneta Maciejczuk

REMONT POMIESZCZEŃ BIBLIOTEKI DLA DZIECI I MŁODZIEŻY NR 9
ORAZ ODDZIAŁU ZBIORÓW REGIONALNYCH WYPOŻYCZALNI NR 127
– MUZEUM PRZY UL. BARWNEJ 8 W WARSZAWIE

WYMIANA STOLARKI OKIENNEJ I DRZWIOWEJ
RENOWACJA STREFY WEJŚCIOWEJ

ADRES: ul. Barwna 8
 02-780 Warszawa

INWESTOR: Biblioteka Publiczna
 im. Juliana Ursyna Niemcewicza w Dzielnicy Ursynów m. st. Warszawy
 ul. Braci Wagów 1, 02-791 Warszawa

JEDN. PROJEKTOWA:
 PRACOWANIA PROJEKTOWA 2eR – DOROTA RÓŻAŃSKA-RYLSKA
 UL. ZARUBY 11 LOK. 59, 02-796 WARSZAWA

PROJEKTANT:
 MGR INŻ. ARCH. PIOTR RYLSKI
 MGR INŻ. ARCH. DOROTA RÓŻAŃSKA-RYLSKA

OPRACOWANIE: WRZESIEŃ 2025r.

1. Przedmiot opracowania

Przedmiotem opracowania jest projekt wymiany stolarki okiennej i renowacji podestu wejściowego w lokalu Biblioteki dla Dzieci i Młodzieży Nr 9 mieszczącego się na parterze kamienicy przy ulicy Barwnej 8 w dzielnicy Ursynów m.st. Warszawa.

2. Inwestor

Biblioteka Publiczna im. Juliana Ursyna Niemcewicza
w Dzielnicy Ursynów m. st. Warszawy
ul. Braci Wagów 1, 02-791 Warszawa

3. Cel opracowania

Celem opracowania jest dokonanie wyceny robót budowlanych oraz realizacja przedsięwzięcia inwestycyjnego.

4. Podstawa opracowania

- a. Zlecenie i wytyczne Inwestora,
- b. Wizja lokalna i inwentaryzacja budowlana,
- c. Projekt remontu pomieszczeń Biblioteki (sierpień 2025 r.),
- d. Pismo Stołecznego Konserwatora Zabytków w sprawie zaleceń dla planowanej inwestycji (znak: KZ-IIAU.4120.1463.2025.ASZ)
- e. Obowiązujące przepisy i normy przywołane w przepisach.

5. Informacje o obiekcie

Kamienica mieszcząca się pod adresem Barwna 8 znajduje się w Warszawie na południowo-wschodnim narożniku u zbiegu ulic Eugeniusza Romera i Barwnej. Wzniesiona w latach 1928-1932 na zlecenie Stanisława Żubera, trenera wyścigów konnych na pobliskim Służewcu, nosi potoczną nazwę „Dom Dżokeja”. Budynek został wpisany do Gminnej Ewidencji Zabytków Miasta st. Warszawy pod numerem URY15175. Budynek nie jest wpisany indywidualnie do Rejestru Zabytków ani nie leży w obszarze wpisanym do Rejestru lub objętym inną formą ochrony konserwatorskiej.

6. Informacje o lokalu

Lokal zajmowany przez Bibliotekę znajduje się na parterze budynku. Posiada dwa wejścia bezpośrednio z ogólnodostępnego chodnika. Z uwagi na wyniesienie kondygnacji parteru około 1m ponad poziom otaczającego terenu wejście odbywa się z podestów dostępnych poprzez schody zewnętrzne. Schody i podesty wykończone są płytkami ceramicznymi i zabezpieczone balustradą z profili stalowych lakierowanych w kolorze brązowym.

Istniejąca stolarka okienna wykonana jest z PCV w kolorze białym. Otwory okienne są zabezpieczone kratami stalowymi. Drzwi wejściowe profilowe aluminiowe w kolorze białym z wypełnieniem szklanym.

Powierzchnia użytkowa pomieszczeń – ok. 263,4 m²

7. Opis projektowanych zmian

Biblioteka Publiczna prowadzi placówkę w lokalu przy ulicy Barwnej 8 od 2013 roku. Z uwagi na planowaną zmianę programu funkcjonalnego oraz potrzebę modernizacji i odświeżenia wystroju, pomieszczenia biblioteki zostaną wyremontowane. Wraz z remontem wnętrza Inwestor zdecydował się na wymianę stolarki okiennej i drzwiowej oraz renowację podestu wejściowego, które stanowią zakres niniejszego opracowania.

Istniejąca stolarka okienna i drzwiowa oraz kraty antywłamaniowe zostaną zdemontowane. W otworach okiennych przewiduje się montaż stolarki drewnianej w kolorze białym wyposażonych w kontaktrony wpięte do systemu sygnalizacji włamania i napadu. Drzwi wejściowe podlegają wymianie na drzwi profilowe aluminiowe z wypełnieniem szklanym. Szczegółowe parametry stolarki znajdują się w zestawieniu w części rysunkowej opracowania.

Prace opisane w niniejszym opracowaniu obejmują naprawę elewacji zewnętrznych po wykonaniu prac związanych z montażem stolarki, obsadzenie parapetów zewnętrznych i wewnętrznych, naprawę ubytków w elewacji oraz malowanie ścian i gładzi okiennych na kolor identyczny do istniejącego.

~~W ramach renowacji podestu wejściowego przewiduje się usunięcie istniejącej okładziny z płytek ceramicznych oraz naprawę uszkodzeń i ubytków w tynku na biegu schodowym, podeście i słupkach podpierających wejście. Planuje się wykończenie schodów płytkami z gresu, pomalowanie powierzchni tynkowanych oraz lakierowanie balustrad.~~

8. Rozbiórki i demontaże

- Demontaż stolarki drzwiowej i okiennej wraz z parapetami w całym lokalu,
- Demontaż krat antywłamaniowych we wnękach okiennych,
- ~~Skucie okładzin ceramicznych na podeście wejściowym.~~

9. Roboty budowlane

Prace budowlane

Stolarka okienna	Montaż stolarki okiennej i drzwiowej w ścianach zewnętrznych wg. zestawienia w części rysunkowej opracowania.
Stolarka drzwiowa	Montaż drzwi zewnętrznych wg. zestawienia w części rysunkowej opracowania.
Parapety zewnętrzne	Montaż parapetów zewnętrznych z blachy stalowej w kolorze białym.
Prace elewacyjne	Naprawa fragmentów elewacji uszkodzonych w wyniku demontażu krat i wymiany okien i drzwi – uzupełnienie ubytków, malowanie na kolor najbardziej zbliżony do istniejącego. UWAGA #1: elewacje budynku są docieplone warstwą styropianu i wykończone tynkiem cienkowarstwowym – naprawa w technologii analogicznej do stanu istniejącego; malowanie elewacji należy wykonać w formie jednolitego pasa obejmującego całą szerokość ściany od cokołu przynajmniej do poziomu nadproży.

UWAGA #2: cała powierzchnia ściany północnej budynku pokryta dekoracją malarską (mural); prace związane z wymianą drzwi nie mogą naruszyć istniejącej dekoracji.

Naprawa powierzchni tynkowanych	Naprawa ubytków i uszkodzeń powierzchni tynkowanych na podeście wejściowym, bokach biegów schodowych oraz słupkach podpierających podest. Do naprawy używać szpachli i tynków układanych na siatce wzmacniającej. Powierzchnię wyrównać pod malowanie.
---------------------------------	--

Przygotowanie elementów ślusarskich	Barierkę schodów i podestu należy gruntownie przejrzeć pod kątem ewentualnych uszkodzeń, ubytków lub korozji. Miejsca uszkodzone wyszlifować i wykonać zaprawki. Całość przygotować pod malowanie zgodnie z instrukcją producenta farb.
-------------------------------------	---

Roboty wykończeniowe

[PC1] Okładzina ceramiczna	Okładzina z płyt gresowych w strefie wejściowej obejmująca schody, podstopnice, pochylnie oraz powierzchnię podestu. Na stopniach układać płytkę z zabezpieczeniem antypoślizgowym – ryflowanie.
----------------------------	--

Posadzka gresowa o wysokiej odporności na ścieranie – klasa IV wg. EN 154, moduł 60x60cm + płytka stopnicowa ryflowana, dekor beżowy, struktura kamienia, klasa antypoślizgowości wg. EN 16165 – R11/B

Malowanie powierzchni tynkowanych	Malowanie powierzchni tynkowanych podestu i schodów farbą elewacyjną w kolorze najbardziej zbliżonym do kolorystyki cokołu budynku.
-----------------------------------	---

Malowanie balustrad	Malowanie balustrad podestu i schodów na kolor szary – RAL 7032
---------------------	---

Data opracowania: wrzesień 2025r.

REMONT POMIESZCZEŃ BIBLIOTEKI DLA DZIECI I MŁODZIEŻY NR 9 ORAZ ODDZIAŁU ZBIORÓW
REGIONALNYCH WYPOŻYCZALNI NR 127 – MUZEUMUL. BARWNA 8 WARSZAWA

LISTA RYSUNKÓW:

NUMER	TYTUŁ	SKALA
BBU-A4-00	WYMIANA STOLARKI OKIENNEJ I DRZWIOWEJ WYBURZENIA I DEMONTAŻE	1:75
BBU-A4-01	WYMIANA STOLARKI OKIENNEJ I DRZWIOWEJ RZUT ARANŻACJI	1:75
BBU-Z-01	ZESTAWIENIE OKIEN	b.s.
BBU-Z-02	ZESTAWIENIE DRZWI ZEWNĘTRZNYCH	b.s.
BBU-A4-E01	ELEWACJA WEJŚCIOWA STAN ISTNIEJĄCY	1:100
BBU-A4-E02	ELEWACJA WEJŚCIOWA STAN PROJEKTOWANY	1:100 1:20
BBU-A4-E03	ELEWACJA POŁUDNIOWA STAN ISTNIEJĄCY	1:100
BBU-A4-E04	ELEWACJA POŁUDNIOWA STAN PROJEKTOWANY	1:100
BBU-A4-E05	ELEWACJA ZACHODNIA STAN ISTNIEJĄCY	1:100
BBU-A4-E06	ELEWACJA ZACHODNIA STAN PROJEKTOWANY	1:100
BBU-A4-E07	ELEWACJE – STRONA PÓŁNOCNA STAN ISTNIEJĄCY	1:100
BBU-A4-E08	ELEWACJE – STRONA PÓŁNOCNA STAN PROJEKTOWANY	1:100
BBU-A4-E09	ELEWACJE – STRONA WSCHODNIA STAN ISTNIEJĄCY	1:100
BBU-A4-E10	ELEWACJE – STRONA WSCHODNIA STAN PROJEKTOWANY	1:100
BBU-A4-E11	ELEWACJE STREFA WEJŚCIOWA	1:25



Prezydent Miasta Stołecznego Warszawy

pl. Bankowy 3/5, 00-950 Warszawa, tel. 22 443 10 01, faks 22 443 10 02
sekretariatprezydenta@um.warszawa.pl, um.warszawa.pl

Warszawa, 19.08.2025

Znak sprawy: KZ-IIAU.4120.1463.2025.ASZ

Pan Piotr Ryłski ✓

pełnomocnik

Biblioteki Publicznej im. Juliana Ursyna Niemcewicza

w Dzielnicy Ursynów m. st. Warszawy

W sprawie: zaleceń konserwatorskich dotyczących wymiany stolarki oraz montażu klimatyzatorów w budynku mieszkalnym położonym przy ul. Barwnej 8¹

Planowana jest:

- wymiana wtórnej stolarki okiennej i dwóch drzwi wejściowych (parter, elewacja zachodnia i północna) na okna PCV w kolorze białym, odpowiadające podziałom i profilom stolarki górnych kondygnacji tj. okna dwu i trójskrzydłowe, jednopoziomowe oraz beżowo-szare drzwi aluminiowe, przeszklone, z naniesioną identyfikacją wizualną Biblioteki m.st. Warszawy, wykonaną jako szronienie lub w folii mrożonej;
- demontaż zewnętrznych krat antywłamaniowych
- malowanie gładzi w kolorze elewacji, montaż nowych parapetów zewnętrznych (blacha w kolorze jasnoszarym)
- montaż urządzeń klimatyzacyjnych: montaż czerpni w otworach okiennych + zamontowanie agregatów na bocznej ścianie budynku.²

¹ Budynek, wybudowany w latach 30 XX wieku (tzw. dom dżokeja od profilu zawodowego inwestora i pierwszych mieszkańców – pracowników wyścigów konnych na Służewcu), figuruje w gminnej ewidencji zabytków m. st. Warszawy, założonej na podstawie zarządzenia nr 2998/2012 r. Prezydenta Miasta Stołecznego Warszawy z dnia 24 lipca 2012 roku.

Zgodnie z art. 39 ust. 3 ustawy Prawo Budowlane w stosunku do obiektów budowlanych oraz obszarów niewpisanych do rejestru zabytków, a ujętych w gminnej ewidencji zabytków, pozwolenie na budowę lub rozbiórkę obiektu budowlanego wydaje organ administracji architektoniczno-budowlanej w uzgodnieniu z wojewódzkim konserwatorem zabytków.

² Por. P. Ryłski, „Remont pomieszczeń biblioteki przy ulicy Barwnej 8...”, czerwiec 2025

Dopuszczam powyżej opisany zakres prac. Zalecam natomiast zastosowanie drewnianej stolarki okiennej. Istotne jest również, aby rozmieszczenie niezbędnych zewnętrznych instalacji/urządzeń przeprowadzone było w jak najmniej eksponowany sposób. Dlatego uważam, że jednostki klimatyzacji nie powinny być mocowane do elewacji. Proszę o rozważenie ich montażu na gruncie, przy budynku.

Z pini...

Wit...

Podstawa prawna:


Art. 27 ustawy z dnia 23 lipca 2003 roku o ochronie zabytków i opiece nad zabytkami (t.j. Dz. U. z 2024 r. poz. 1292 ze zm.).

§ 2 ust. 1 lit. b Porozumienia z dnia 19 grudnia 2024 r. w sprawie powierzenia Miastu Stołecznemu Warszawie prowadzenia niektórych spraw z zakresu właściwości Wojewody Mazowieckiego, realizowanych przez Mazowieckiego Wojewódzkiego Konserwatora Zabytków (Dz. Urz. Woj. Maz. z 2024 r., poz.13064) oraz aneksu Nr 1 z 28.02.2025 r. do porozumienia (Dz. Urz. Woj. Maz. z 28 lutego 2025, poz. 2031).

Osoba do kontaktu: Agnieszka Szczesniewska, aszczesniewska@um.warszawa.pl, telefon: 22-443-36-58, adres do korespondencji; Al. Jerozolimskie 44, 00-024 Warszawa, ePUAP: /UMSTWarszawa/SkrytkaESP, ADE: AE:PL-79408-50689-FDSVF-21.

Do wiadomości:

1. Wydział Architektury i Budownictwa dla dzielnicy Ursynów
2. Mazowiecki Wojewódzki Konserwator Zabytków, ul. Nowy Świat 18/20, 00-373 Warszawa

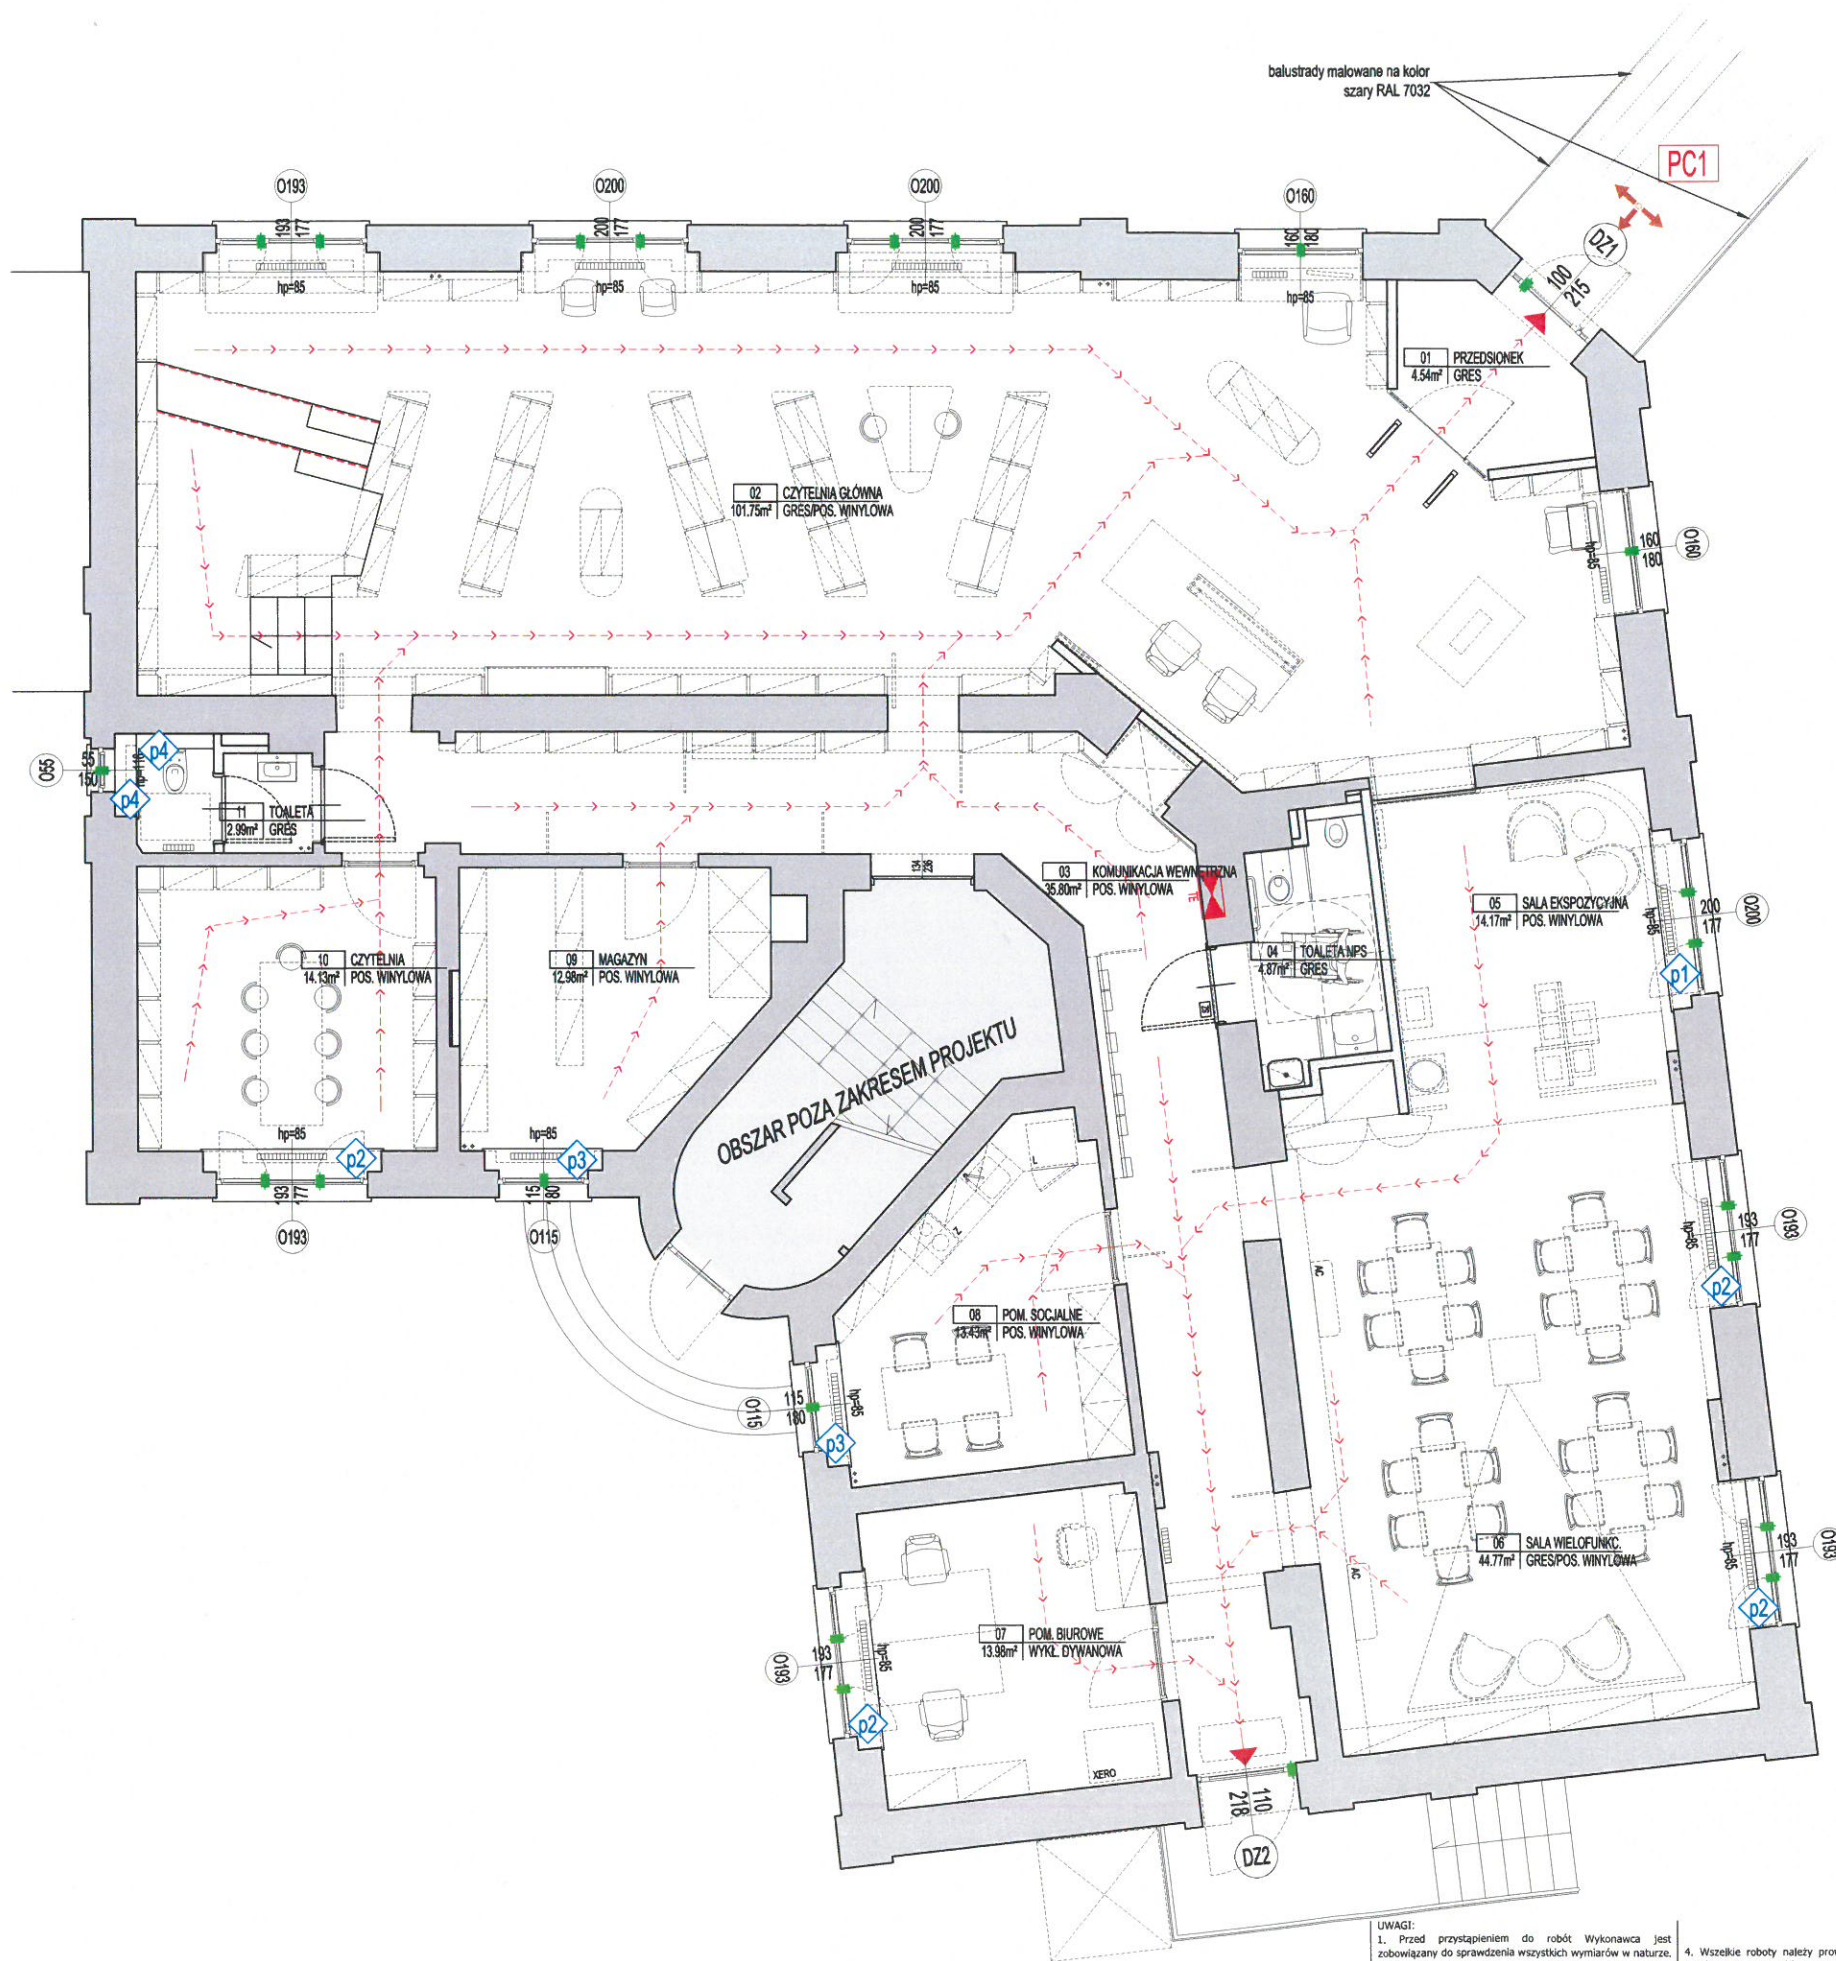

LEGENDA

- przeście ewakuacyjne
- wyjście ewakuacyjne
- tablica rozdzielcza lokalu
- kontaktron magnetyczny systemu SSWIN

POSADZKI

PC1

Okladzina z płyt gresowych (schody, podstopnie, pochylnie, podest) - ok. 12,5m². Na stopniach płytka z zabezpieczeniem antypoślizgowym - ryflowana. Posadzka gresowa o wysokiej odporności na ścieranie - klasa IV wg. EN 154, moduł 60x60cm + płytka stopnicowa ryflowana, dekor beżowy, struktura kamienia, klasa antypoślizgowości wg. EN 16165 - R11/B

PARAPETY WEWNĘTRZNE

- PARAPETY WEWNĘTRZNE z konglomeratu, grubość 20mm, kolor jasny beż, kruszywo grube
- p1 - p3 - wymiary dostosowane do wnęki okiennej
- p4 - wykończenie góry podokiennika i stelaża sedesu

UWAGI:

- Przed przystąpieniem do robót Wykonawca jest zobowiązany do sprawdzenia wszystkich wymiarów w naturze. Rozwiązania wynikające z ewentualnych rozbieżności z projektem należy uzgodnić z Projektantem.
- Projektant nie ponosi odpowiedzialności za zmiany wprowadzane bez uzgodnienia z autorem opracowania.
- Materiały i urządzenia użyte do realizacji muszą odpowiadać normom bezpieczeństwa zgod. i bhp; posiadać odpowiednie atesty i aprobaty do stosowania w budownictwie.

- Wszystkie roboty należy prowadzić zgodnie z właściwymi regulacjami prawnymi i normatywnymi oraz zgodnie ze sztuką budowlaną.
- Rezerwy dostępowe należy uzgodnić na roboczo na budowie.

projekt

Remont pomieszczeń Biblioteki dla Dzieci i Młodzieży nr 9 oraz Oddziału Zbiorów Regionalnych Wypożyczalni nr 127 - Muzeum Wymiana stolarki okiennej i drzwiowej ul. Barwina 8, 62-780 Warszawa

Investor

Biblioteka Publiczna im. Juliana Ursyna Niemcewicza w Dzieln. Ursynów m. st. Warszawy ul. Braci Wągów 1, 02-791 Warszawa

projektant

pracownia projektowa 2eR Dorota Różańska-Rylska ul. Żanaby 11/59, 02-796 Warszawa

zespół projektowy

mgr inż. arch. Dorota Różańska-Rylska mgr inż. arch. Piotr Rylski

faza


PROJEKT WYKONAWCZY

skala 1:75@A2 edycja 1 data 26/09/2025

temat WYMIANA STOLARKI OKIENNEJ I DRZWIOWEJ

nr rys. BBU-A4-01

RZUT ARANŻACJI

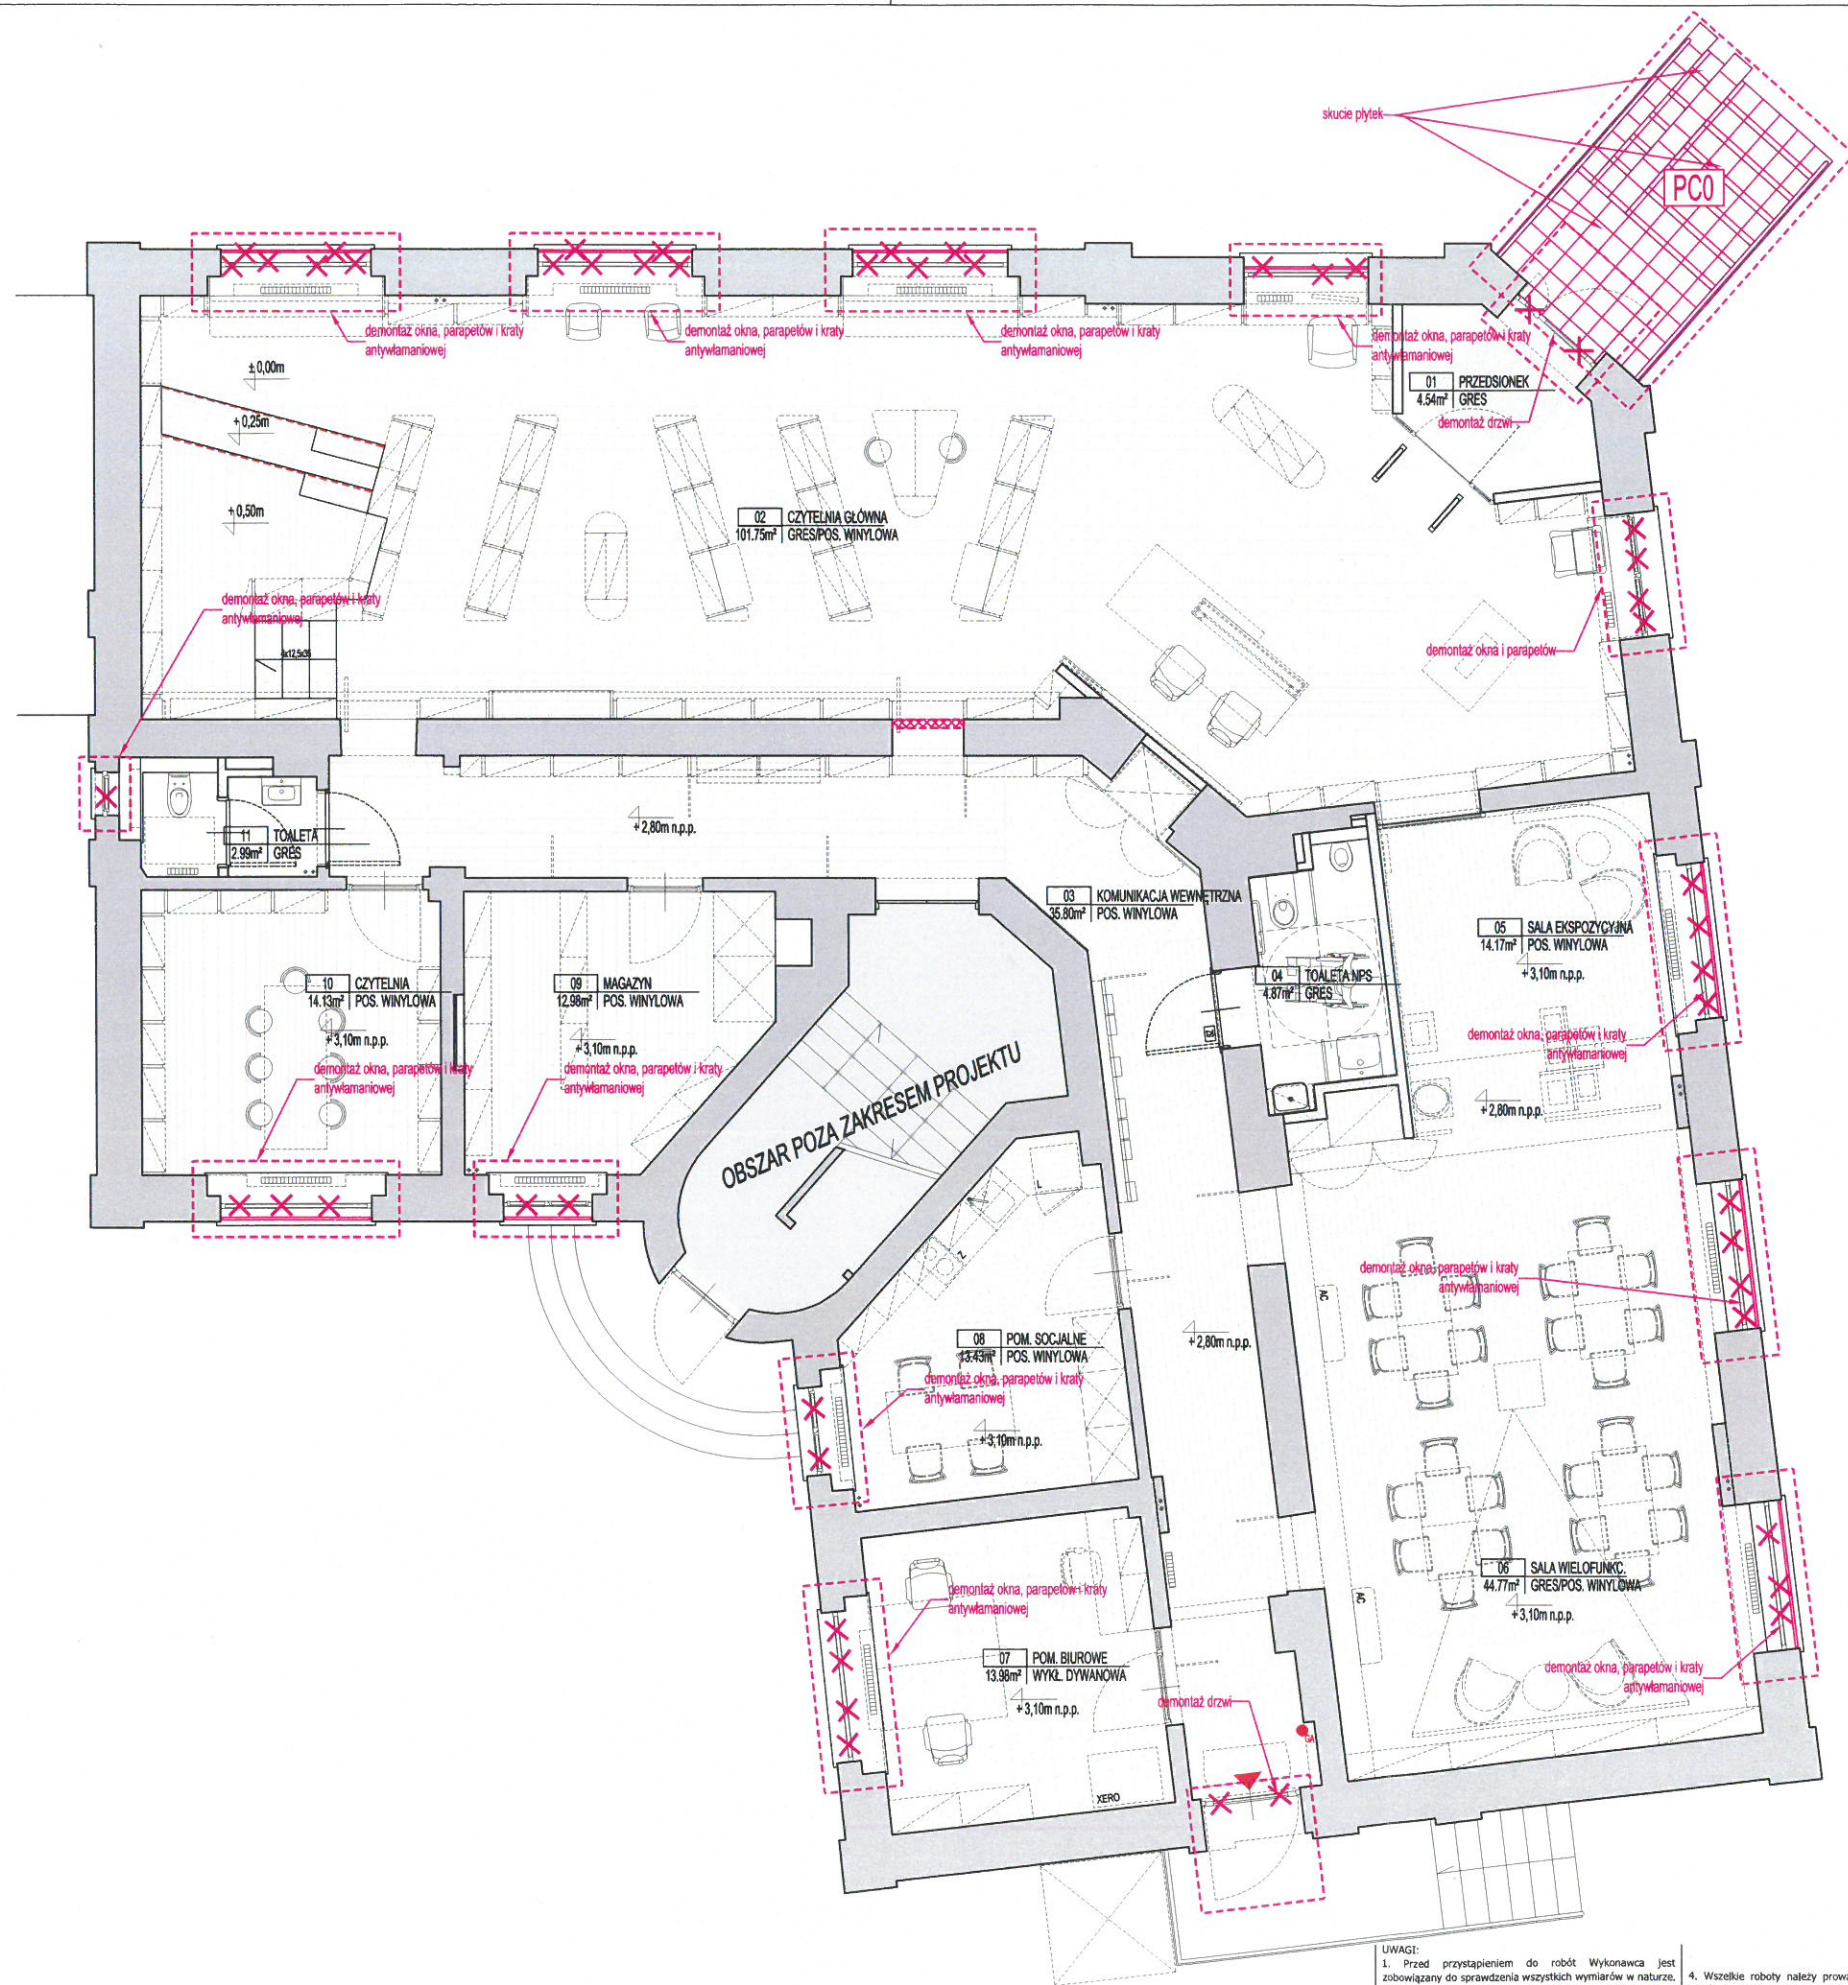

LEGENDA

Ściany istniejące

Elementy do demontażu

Skucie okładziny z płytek ceramicznych

UWAGI:

1. Przed przystąpieniem do robót Wykonawca jest zobowiązany do sprawdzenia wszystkich wymiarów w naturze. Rozwiązania wynikające z ewentualnych rozbieżności z projektem należy uzgodnić z Projektantem.

2. Projektant nie ponosi odpowiedzialności za zmiany wprowadzane bez uzgodnienia z autorem opracowania.

3. Materiały i urządzenia użyte do realizacji muszą odpowiadać normom bezpieczeństwa ppol. i bhp; posiadać odpowiednie atesty i aprobaty do stosowania w budownictwie.

4. Wszelkie roboty należy prowadzić zgodnie z właściwymi przepisami i normatywnymi oraz zgodnie ze sztuką budowlaną.

5. Rewizje dostępne należy uzgodnić na roboczo na budowie.

projekt
Remont pomieszczeń Biblioteki dla
Dzieci i Młodzieży nr 9 oraz Oddziału Zbiorów
Regionalnych Wypożyczalni nr 127 - Muzeum
Wymiana stolarki okiennej i drzwiowej
ul. Barwina 8, 02-780 Warszawa

inwestor
Biblioteka Publiczna im. Juliana Ursyna
Niemcewicz w Dzieln. Ursynów m. st. Warszawy
ul. Braci Wągów 1, 02-791 Warszawa

projektant
pracownia projektowa 2eR
Dorota Różańska-Ryśka
ul. Żuraby 11/59, 02-796 Warszawa

zespół projektowy
mgr inż. arch. Dorota Różańska-Ryśka
mgr inż. arch. Piotr Ryśki










faza
PROJEKT WYKONAWCZY

skala edycja data
1:75@A2 1 26/09/2025

temat
WYMIANA STOLARKI
OKIENNEJ I DRZWIOWEJ
WYBURZENIA I DEMONTAŻE

nr rys.
BBU-A4-00

ZESTAWIENIE OKIEN

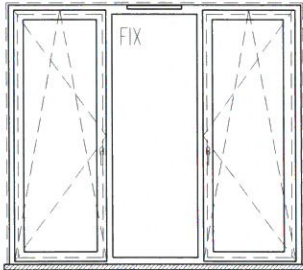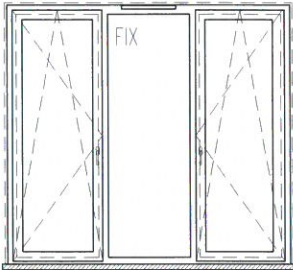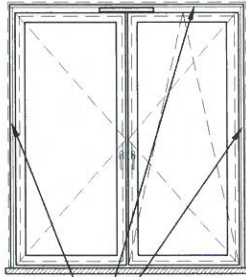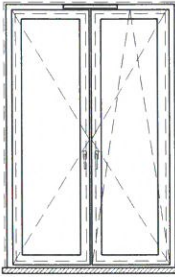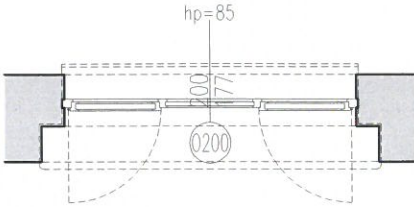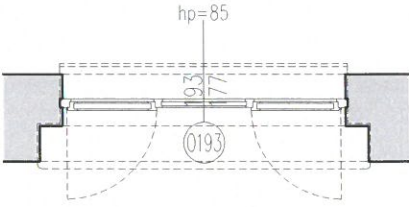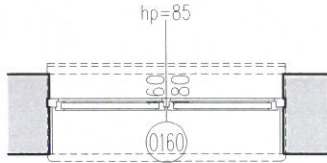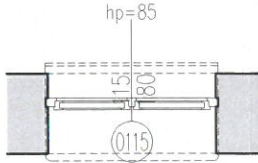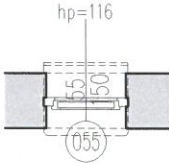SYMBOL	O200	O193	O160	O115	O55
POMIESZCZENIE	[02] CZYTELNA GŁ. [05] SALA EKSPOZYCYJNA	[02] CZYTELNA GŁ. [06] SALA WIELOFUNKC. [07] POM. BIUROWE [10] CZYTELNA	[02] CZYTELNA GŁ.	[08] POM. SOCJALNE [09] MAGAZYN	[11] TOALETA
WYMIARY OKNA [SxW] (wg. pomiaru wnętrza ok.)	200x177	193x177	160x180	115x180	55x150
ODPORNOŚĆ OGNIOWA	-	-	-	-	-
ODPORNOŚĆ NA WŁAMANIE	RC3	RC3	RC3	RC3	RC3
WSP. PRZENIKANIA CIEPŁA	U _{max} 0,9[W/(m²K)]	U _{max} 0,9[W/(m²K)]	U _{max} 0,9[W/(m²K)]	U _{max} 0,9[W/(m²K)]	U _{max} 0,9[W/(m²K)]
ILOŚĆ	3	5	2	2	1
OPIS	stolarka drewniana w kolorze białym, nawietrzak w ramie, kontaktron - czujnik otwarcia wpięty do systemu alarmowego, parapet wewnętrzny z konglomeratu, grubość 20mm, kolor jasny beż, kruszywe grube, parapet zewnętrzny z blachy stalowej lakierowanej na kolor biały	stolarka drewniana w kolorze białym, nawietrzak w ramie, kontaktron - czujnik otwarcia wpięty do systemu alarmowego, parapet wewnętrzny z konglomeratu, grubość 20mm, kolor jasny beż, kruszywe grube, parapet zewnętrzny z blachy stalowej lakierowanej na kolor biały	stolarka drewniana w kolorze białym, nawietrzak w ramie, kontaktron - czujnik otwarcia wpięty do systemu alarmowego, parapet wewnętrzny z konglomeratu, grubość 20mm, kolor jasny beż, kruszywe grube, parapet zewnętrzny z blachy stalowej lakierowanej na kolor biały, ! UWAGA: przy wymiarowaniu i montażu okna uwzględnić wykończenie gładzi i nadproża płytą meblową	stolarka drewniana w kolorze białym, nawietrzak w ramie, kontaktron - czujnik otwarcia wpięty do systemu alarmowego, parapet wewnętrzny z konglomeratu, grubość 20mm, kolor jasny beż, kruszywe grube, parapet zewnętrzny z blachy stalowej lakierowanej na kolor biały	stolarka drewniana w kolorze białym, nawietrzak w ramie, szyba oklejona folią, kontaktron - czujnik otwarcia wpięty do systemu alarmowego, parapet wewnętrzny z konglomeratu, grubość 20mm, kolor jasny beż, kruszywe grube, parapet zewnętrzny z blachy stalowej lakierowanej na kolor biały
WIDOK OKNA (OD WEWNĄTRZ)	 poz. posadzki	 poz. posadzki	 poz. posadzki	 poz. posadzki	 poz. posadzki
RZUT	 hp=85 O200	 hp=85 O193	 hp=85 O160	 hp=85 O115	 hp=116 O55

UWAGI:

- Przed przystąpieniem do robót Wykonawca jest zobowiązany do sprawdzenia wszystkich wymiarów w naturze. Rozwiązania wynikające z ewentualnych rozbieżności z projektem należy uzgodnić z Projektantem.
- Projektant nie ponosi odpowiedzialności za zmiany wprowadzane bez uzgodnienia z autorem opracowania.
- Materiały i urządzenia użyte do realizacji muszą odpowiadać normom bezpieczeństwa ppoż. i bhp; posiadać odpowiednie atesty i aprobaty do stosowania w budownictwie.

- Wszelkie roboty należy prowadzić zgodnie z właściwymi regulacjami prawnymi i normatywnymi oraz zgodnie ze sztuką budowlaną.
- Rewizje dostępne należy uzgodnić na roboczo na budowie.

projekt

Remont pomieszczeń Biblioteki dla
Dzieci i Młodzieży nr 9 oraz Oddziału Zbiorów
Regionalnych Wypożyczalni nr 127 - Muzeum
Wymiana stolarki okiennej i drzwiowej
ul. Barwna 8, 02-780 Warszawa

inwestor

Biblioteka Publiczna im. Juliana Ursynowa
Niemcewicz w Dzieln. Ursynów m. st. Warszawy
ul. Braci Wągów 1, 02-791 Warszawa

projektant

2eR
PRACOWNIA PROJEKTOWA

pracownia projektowa 2eR
Dorota Różańska-Rylska
ul. Zaruby 11/59, 02-796 Warszawa

zespół projektowy

mgr inż. arch. Dorota Różańska-Rylska
mgr inż. arch. Piotr Ryłski

faza

PROJEKT WYKONAWCZY

skala edycja
b.s. 2

temat

WYMIANA STOLARKI
OKIENNEJ I DRZWIOWEJ
ZESTAWIENIE OKIEN





data

26/09/2025

nr rys.

BBU-A4-Z1

ZESTAWIENIE DRZWI

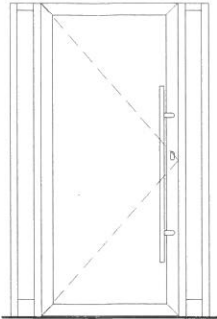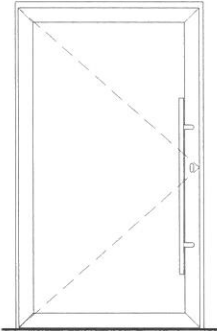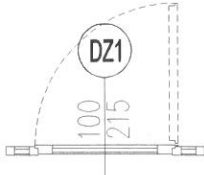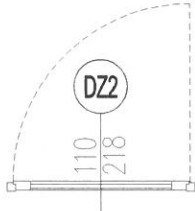SYMBOL	DZ1	DZ2
WIDOK DRZWI (OD STR. SKRZYDŁA)		
RZUT		
SZEROKOŚĆ W ŚWIELE PRZEJŚCIA	100	110
WYSOKOŚĆ W ŚWIELE	215	218
LICZBA SZT.	1	1
ODPORNOŚĆ OGNIOWA	-	-
IZOLACYJNOŚĆ AKUSTYCZNA	-	-
ODPORNOŚĆ NA WŁAMANIE	RC3 *)	RC3 *)
WSP. PRZENIKANIA CIEPŁA	U _{max} 1,3[W/(m²K)]	U _{max} 1,3[W/(m²K)]
SAMOZAMYKACZ	tak	tak
KLAMKA ZEWN.	pochwyt stal nierdzewna szczotkowana	pochwyt stal nierdzewna szczotkowana
KLAMKA WEWN.	pochwyt stal nierdzewna szczotkowana	pochwyt stal nierdzewna szczotkowana
ZAMEK	zamek rolkowy z wkładką	zamek rolkowy z wkładką
OPIS	Drzwi aluminiowe, profilowe z wypełnieniem szklanym. Profile w kolorze szarym zbliżonym do RAL 7032; nasświetla boczne symetryczne; pionowy pochwyt ozdobny ze stali nierdzewnej szczotkowanej. Przeszklenia z grafiką „firmową” Biblioteki m.st. Warszawy w formie rozsypanych liter i motywem Syrenki wykonaną poprzez szronienie lub oklejenie folią mrożoną. Kontakttron - czujnik otwarcia wpięty do systemu alarmowego	Drzwi aluminiowe, profilowe z wypełnieniem szklanym. Profile w kolorze szarym zbliżonym do RAL 7032; pionowy pochwyt ozdobny ze stali nierdzewnej szczotkowanej. Przeszklenie z grafiką „firmową” Biblioteki m.st. Warszawy w formie rozsypanych liter i motywem Syrenki wykonaną poprzez szronienie lub oklejenie folią mrożoną. Kontakttron - czujnik otwarcia wpięty do systemu alarmowego.

UWAGI:

1. Przed przystąpieniem do robót Wykonawca jest zobowiązany do sprawdzenia wszystkich wymiarów w naturze. Rozwiązania wynikające z ewentualnych rozbieżności z projektem należy uzgodnić z Projektantem.
2. Projektant nie ponosi odpowiedzialności za zmiany wprowadzane bez uzgodnienia z autorem opracowania.
3. Materiały i urządzenia użyte do realizacji muszą odpowiadać normom bezpieczeństwa ppoż. i bhp; posiadać odpowiednie atesty i aprobaty do stosowania w budownictwie.

4. Wszelkie roboty należy prowadzić zgodnie z właściwymi regulacjami prawnymi i normatywnymi oraz zgodnie ze sztuką budowlaną.
5. Rewizje dostępne należy uzgodnić na roboczo na budowie.

projekt

Remont pomieszczeń Biblioteki dla Dzieci i Młodzieży nr 9 oraz Oddziału Zbiorów Regionalnych Wypożyczalni nr 127 - Muzeum Wymiana stolarki okiennej i drzwiowej
ul. Barwna 8, 02-780 Warszawa

inwestor

Biblioteka Publiczna im. Juliana Ursyna Niemcewicza w Dzieln. Ursynów m. st. Warszawy
ul. Braci Wągów 1, 02-791 Warszawa

projektant

2eR
PRACOWNIA PROJEKTOWA

pracownia projektowa 2eR
Dorota Różańska-Rylska
ul. Zaruby 11/59, 02-796 Warszawa

zespół projektowy

mgr inż. arch. Dorota Różańska-Rylska
mgr inż. arch. Piotr Ryłski

faza

PROJEKT WYKONAWCZY

skala

b.s.

edycja

1

data


26/09/2025

temat

WYMIANA STOLARKI
OKIENNEJ I DRZWIOWEJ
DRZWI ZEWNĘTRZNE

nr rys.


BBU-A4-Z2

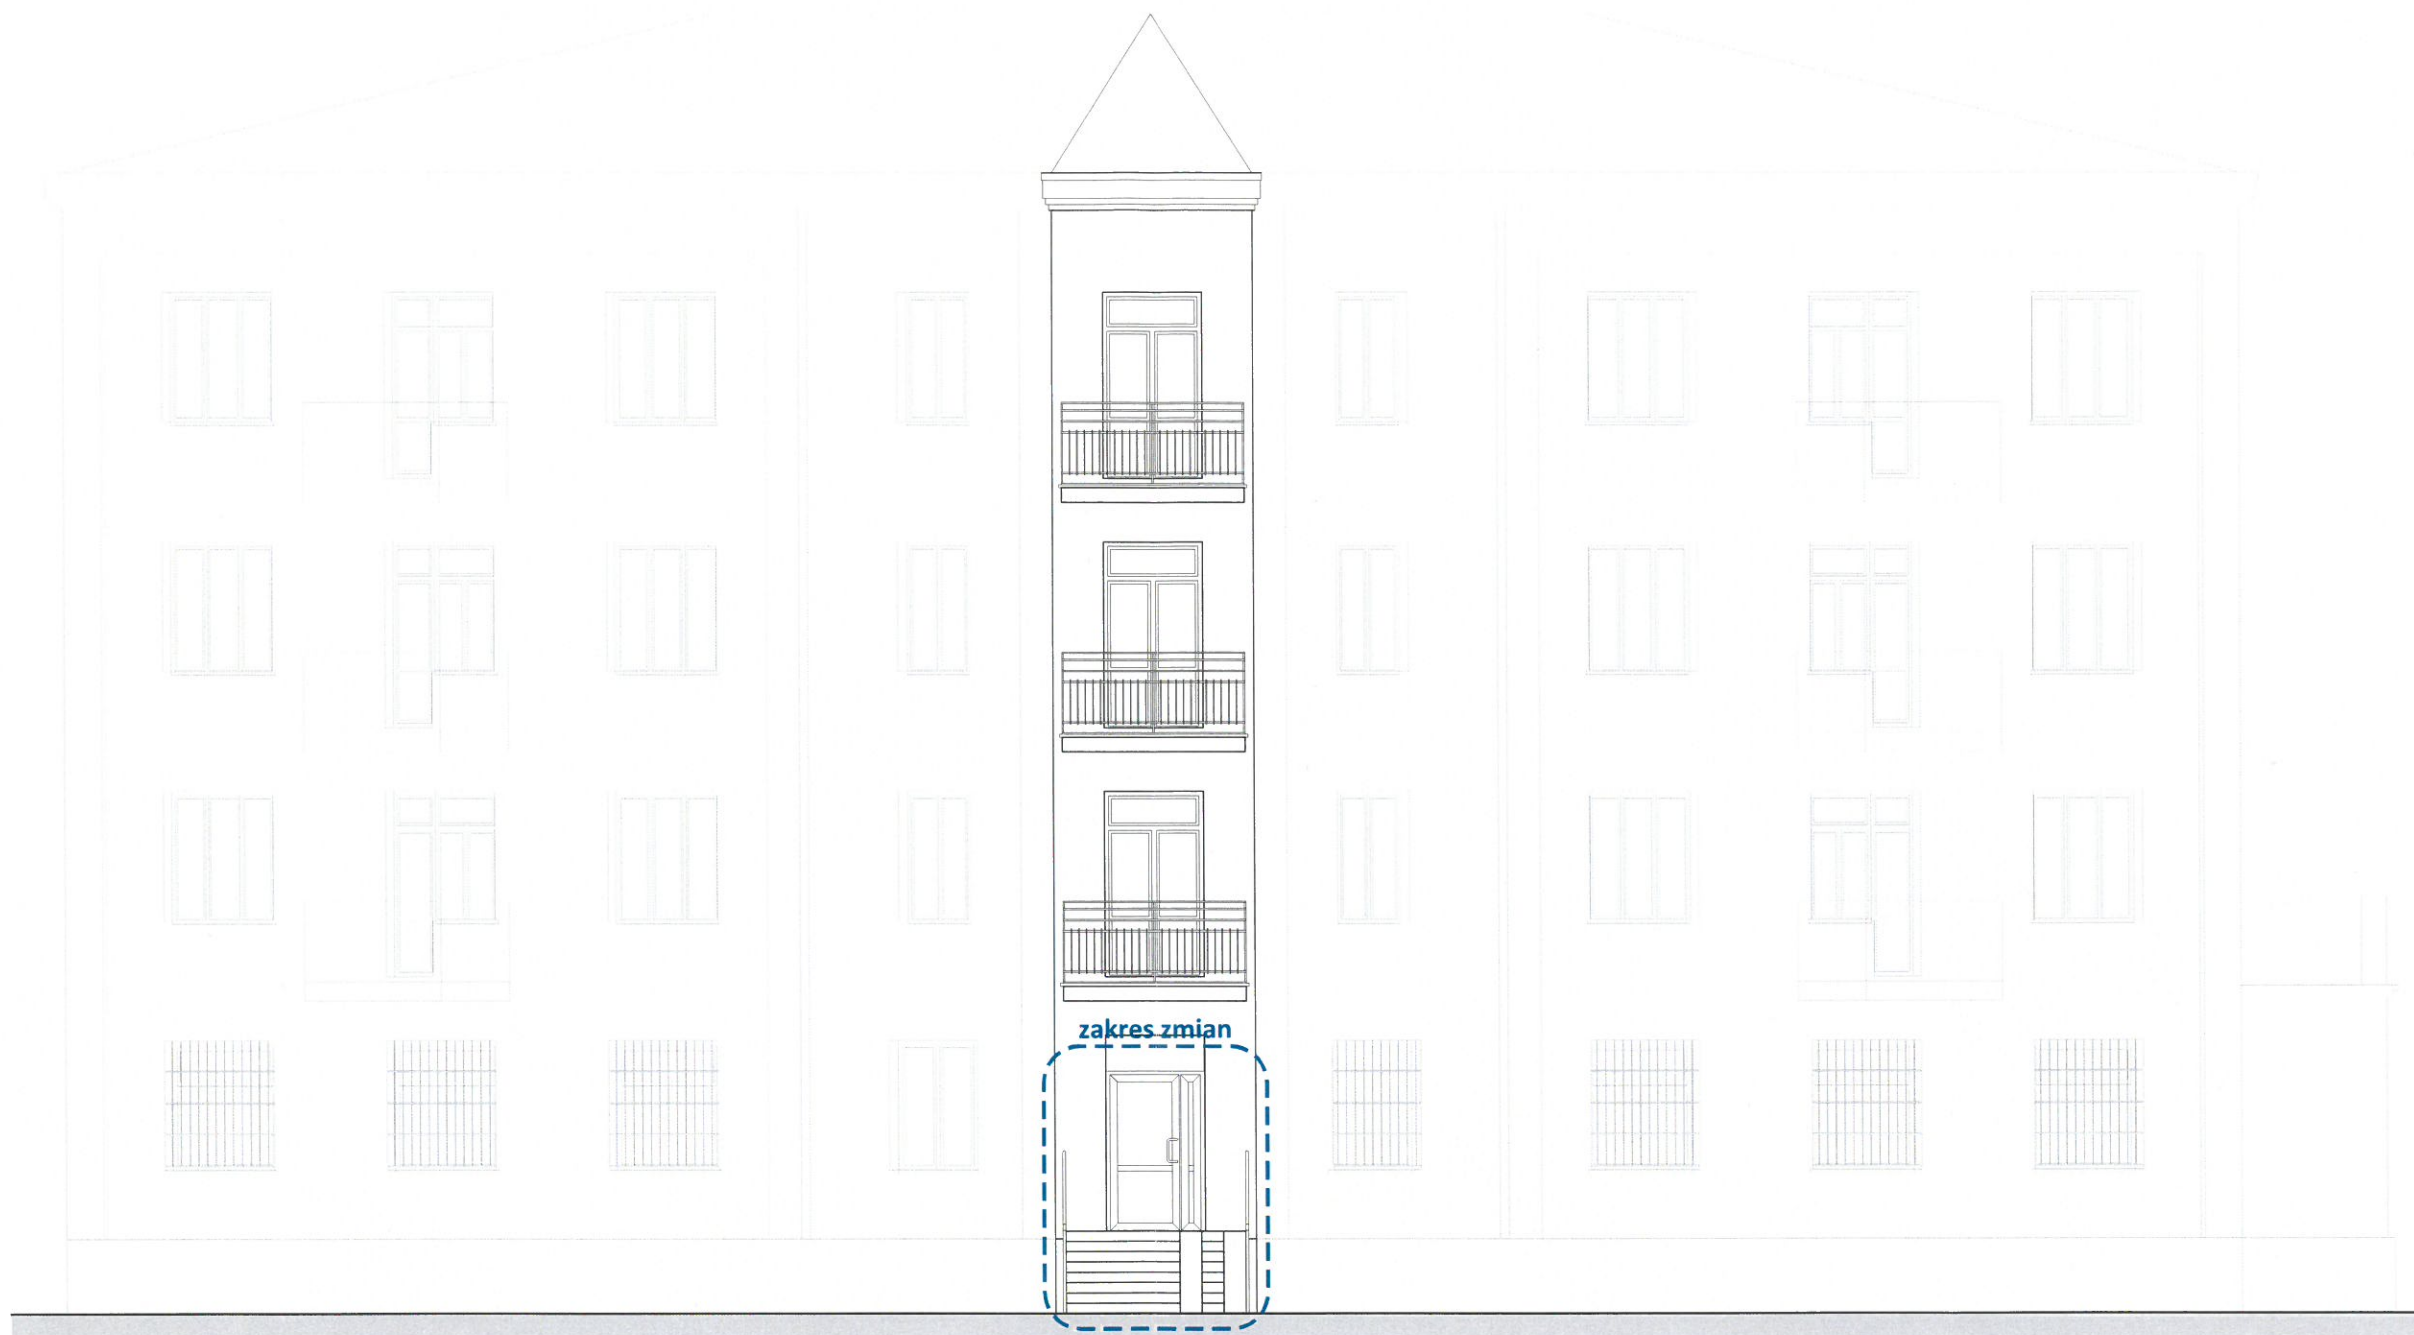

projekt
Remont pomieszczeń Biblioteki dla
Dzieci i Młodzieży nr 9 oraz Oddziału Zbiorów
Regionalnych Wypożyczalni nr 127 - Muzeum
Wymiana stolarki okiennej i drzwiowej
ul. Barwna 8, 02-780 Warszawa
inwestor
Biblioteka Publiczna im. Juliana Ursyna
Niemcewicza w Dzieln. Ursynów m. st. Warszawy
ul. Braci Wągów 1, 02-791 Warszawa

projektant
2eR
PRACOWNIA PROJEKTOWA
pracownia projektowa 2eR
Dorota Różańska-Rylska
ul. Zaruby 11/59, 02-796 Warszawa
zespół projektowy
mgr inż. arch. Dorota Różańska-Rylska
mgr inż. arch. Piotr Ryłski

faza	PROJEKT WYKONAWCZY		data
skala	edycja		
1:100	1		26/09/2025
temat	ELEWACJA WEJŚCIOWA STAN ISTNIEJĄCY		nr rys.
			BBU-A4-E01

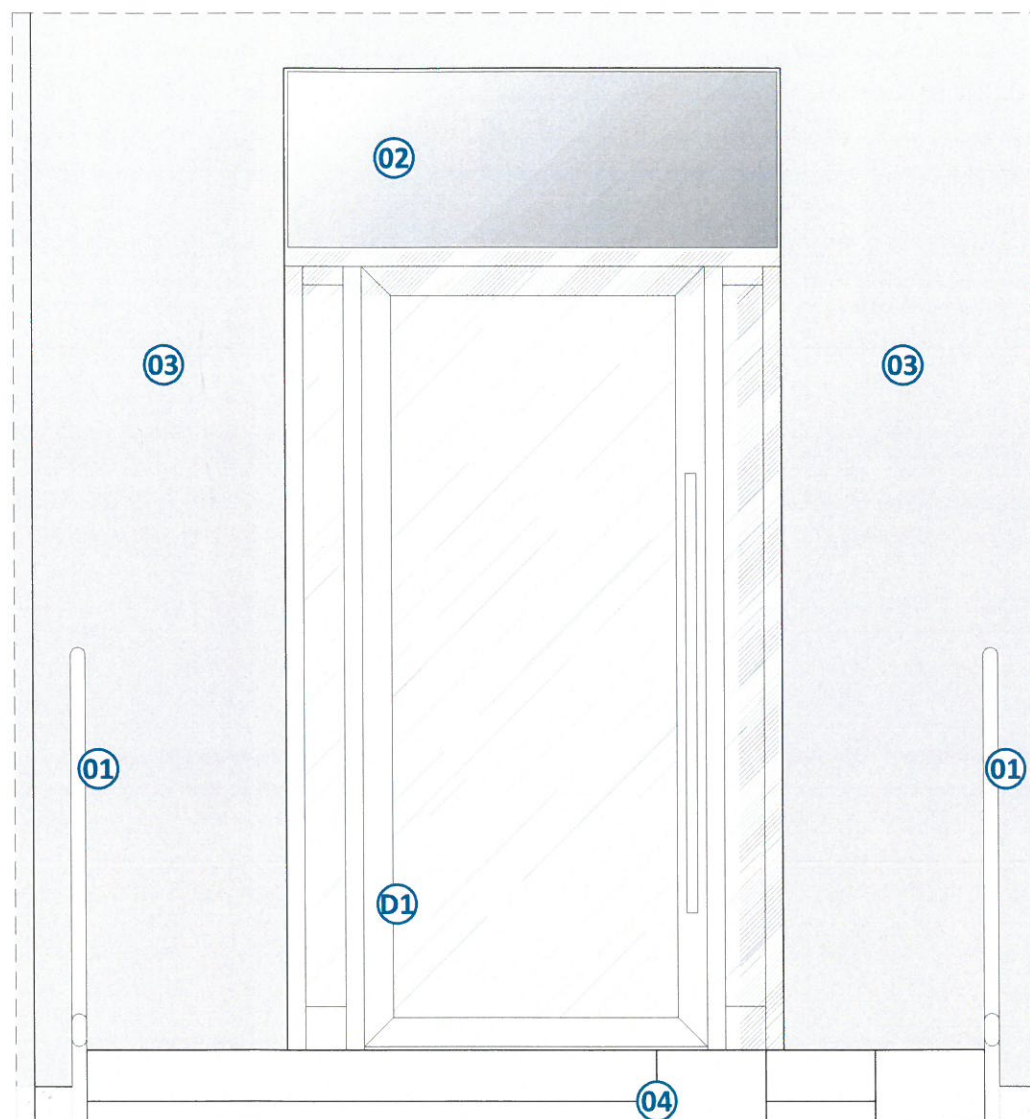

DRZWI WEJŚCIOWE - SZCZEGÓŁ

OZNACZENIA:

D1 drzwi wejściowe do biblioteki

- drzwi aluminiowe, profilowe z wypełnieniem szklanym
- profile w kolorze szarym zbliżonym do RAL 7032
- pionowy pochwyt ozdobny ze stali nierdzewnej szczotkowanej
- przeszklenia z grafiką „firmową” Biblioteki m.st. Warszawy w formie rozsypanych liter i motywem Syrenki

- 01 barierka podestu wejściowego - renowacja, malowanie na kolor RAL 7032
- 02 szyld Biblioteki w formie kasetonu - według osobnego opracowania
- 03 ściana budynku pokryta tynkiem w kolorze beżowym - naprawa i malowanie po wymianie stolarki
- 04 podest wejściowy wykończony gresem w kolorze beżowym

projekt
Remont pomieszczeń Biblioteki dla
Dzieci i Młodzieży nr 9 oraz Oddziału Zbiorów
Regionalnych Wypożyczalni nr 127 - Muzeum
Wymiana stolarki okiennej i drzwiowej
ul. Barwna 8, 02-780 Warszawa
inwestor
Biblioteka Publiczna im. Juliana Ursyna
Niemcewicz w Dzieln. Ursynów m. st. Warszawy
ul. Braci Wagów 1, 02-791 Warszawa

projektant
2eR
PRACOWNIA PROJEKTOWA
pracownia projektowa 2eR
Dorota Różańska-Rylska
ul. Zaruby 11/59, 02-796 Warszawa
zespół projektowy
mgr inż. arch. Dorota Różańska-Rylska
mgr inż. arch. Piotr Rylski

faza
PROJEKT WYKONAWCZY
skala
1:100/1:20
edycja
1
data
26/09/2025
temat
ELEWACJA WEJŚCIOWA
STAN PROJEKTOWANY
nr rys.
BBU-A4-E02



projekt
Remont pomieszczeń Biblioteki dla
Dzieci i Młodzieży nr 9 oraz Oddziału Zbiorów
Regionalnych Wypożyczalni nr 127 - Muzeum
Wymiana stolarki okiennej i drzwiowej
ul. Barwna 8, 02-780 Warszawa
inwestor
Biblioteka Publiczna im. Juliana Ursyna
Niemcewicza w Dzieln. Ursynów m. st. Warszawy
ul. Braci Wągów 1, 02-791 Warszawa

projektant
2eR pracownia projektowa 2eR
Dorota Różańska-Rylska
ul. Zaruby 11/59, 02-796 Warszawa
zespół projektowy
mgr inż. arch. Dorota Różańska-Rylska
mgr inż. arch. Piotr Ryłski

faza	PROJEKT WYKONAWCZY		data
skala	edycja		
1:100	1		26/09/2025
temat	ELEWACJA POŁUDNIOWA STAN ISTNIEJĄCY		nr rys. BBU-A4-E03



OZNACZENIA:

- stolarka okienna drewniana w kolorze białym
- 01** okno trójdzielne, sekcja środkowa stała, pozostałe rozwierno-uchylne
- 02** okno dwudzielne, obie sekcje rozwierno-uchylne, słupek stały

projekt
Remont pomieszczeń Biblioteki dla
Dzieci i Młodzieży nr 9 oraz Oddziału Zbiorów
Regionalnych Wypożyczalni nr 127 - Muzeum
Wymiana stolarki okiennej i drzwiowej
ul. Barwna 8, 02-780 Warszawa
inwestor
Biblioteka Publiczna im. Juliana Ursyna
Niemcewicza w Dzieln. Ursynów m. st. Warszawy
ul. Braci Wągów 1, 02-791 Warszawa

projektant
2eR
pracownia projektowa 2eR
Dorota Różańska-Rylska
ul. Zaruby 11/59, 02-796 Warszawa
zespół projektowy
mgr inż. arch. Dorota Różańska-Rylska
mgr inż. arch. Piotr Rylski

faza
PROJEKT WYKONAWCZY
skala edycja data
1:100 1 26/09/2025
temat
ELEWACJA POŁUDNIOWA
STAN PROJEKTOWANY
nr rys.
BBU-A4-E04



projekt
Remont pomieszczeń Biblioteki dla
Dzieci i Młodzieży nr 9 oraz Oddziału Zbiorów
Regionalnych Wypożyczalni nr 127 - Muzeum
Wymiana stolarki okiennej i drzwiowej
ul. Barwna 8, 02-780 Warszawa
inwestor
Biblioteka Publiczna im. Juliana Ursyna
Niemcewicza w Dzieln. Ursynów m. st. Warszawy
ul. Braci Wagów 1, 02-791 Warszawa

projektant
2eR
PRACOWNIA PROJEKTOWA
pracownia projektowa 2eR
Dorota Różańska-Rylska
ul. Zaruby 11/59, 02-796 Warszawa
zespół projektowy
mgr inż. arch. Dorota Różańska-Rylska
mgr inż. arch. Piotr Ryłski

faza	PROJEKT WYKONAWCZY	
skala	edycja	data
1:100	1	26/09/2025
temat	nr rys.	
ELEWACJA ZACHODNIA STAN ISTNIEJĄCY	BBU-A4-E05	



OZNACZENIA:

- stolarka okienna drewniana w kolorze białym
- 01** okno trójdzielne, sekcja środkowa stała, pozostałe rozwierno-uchylne
- 02** okno dwudzielne, obie sekcje rozwierno-uchylne, słupek stały

projekt
Remont pomieszczeń Biblioteki dla
Dzieci i Młodzieży nr 9 oraz Oddziału Zbiorów
Regionalnych Wypożyczalni nr 127 - Muzeum
Wymiana stolarki okiennej i drzwiowej
ul. Barwna 8, 02-780 Warszawa



inwestor
Biblioteka Publiczna im. Juliana Ursyna
Niemcewicz w Dzieln. Ursynów m. st. Warszawy
ul. Braci Wągów 1, 02-791 Warszawa

projektant
2eR
pracownia projektowa 2eR
Dorota Różańska-Rylska
ul. Zaruby 11/59, 02-796 Warszawa

zespół projektowy
mgr inż. arch. Dorota Różańska-Rylska
mgr inż. arch. Piotr Rylski

faza
PROJEKT WYKONAWCZY



skala	edycja	data
1:100	1	26/09/2025
temat	nr rys.	
ELEWACJA ZACHODNIA STAN PROJEKTOWANY	BBU-A4-E06	

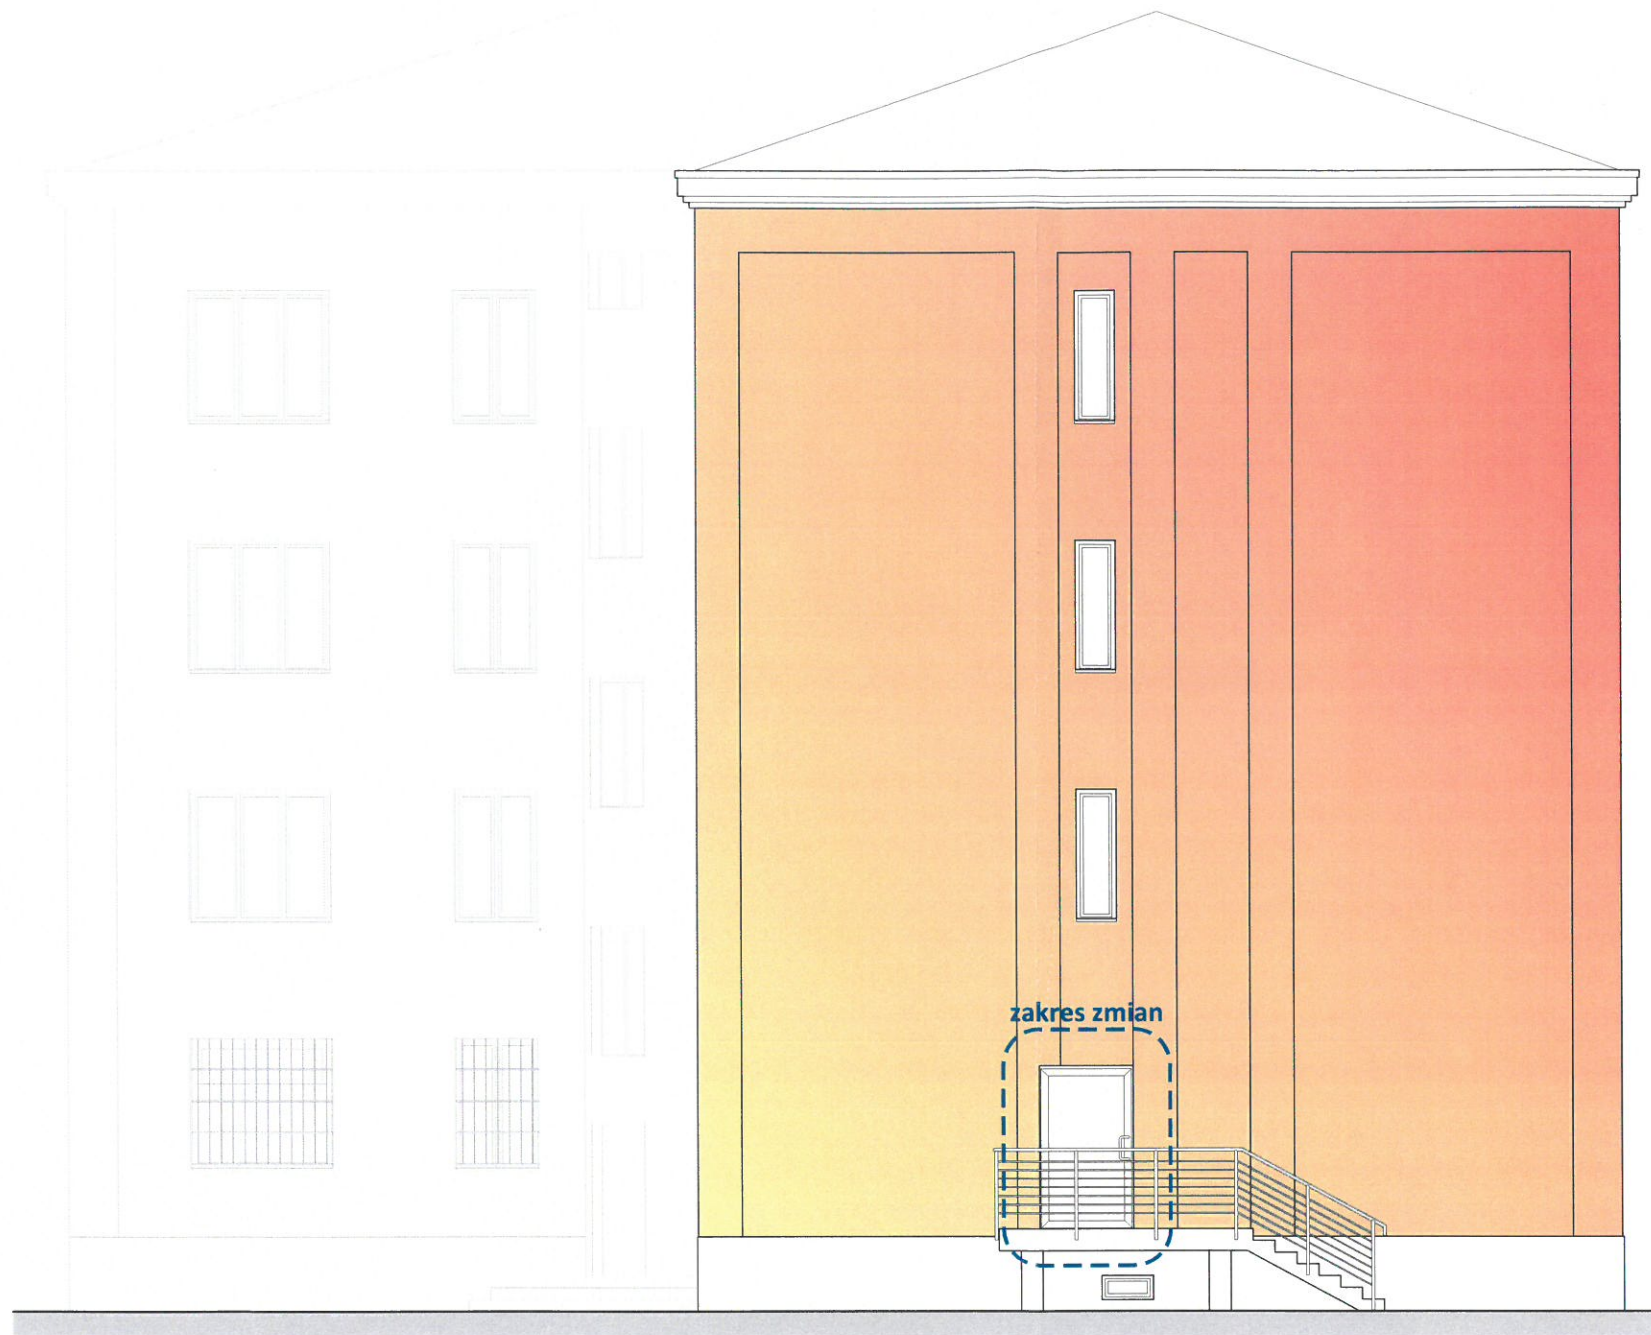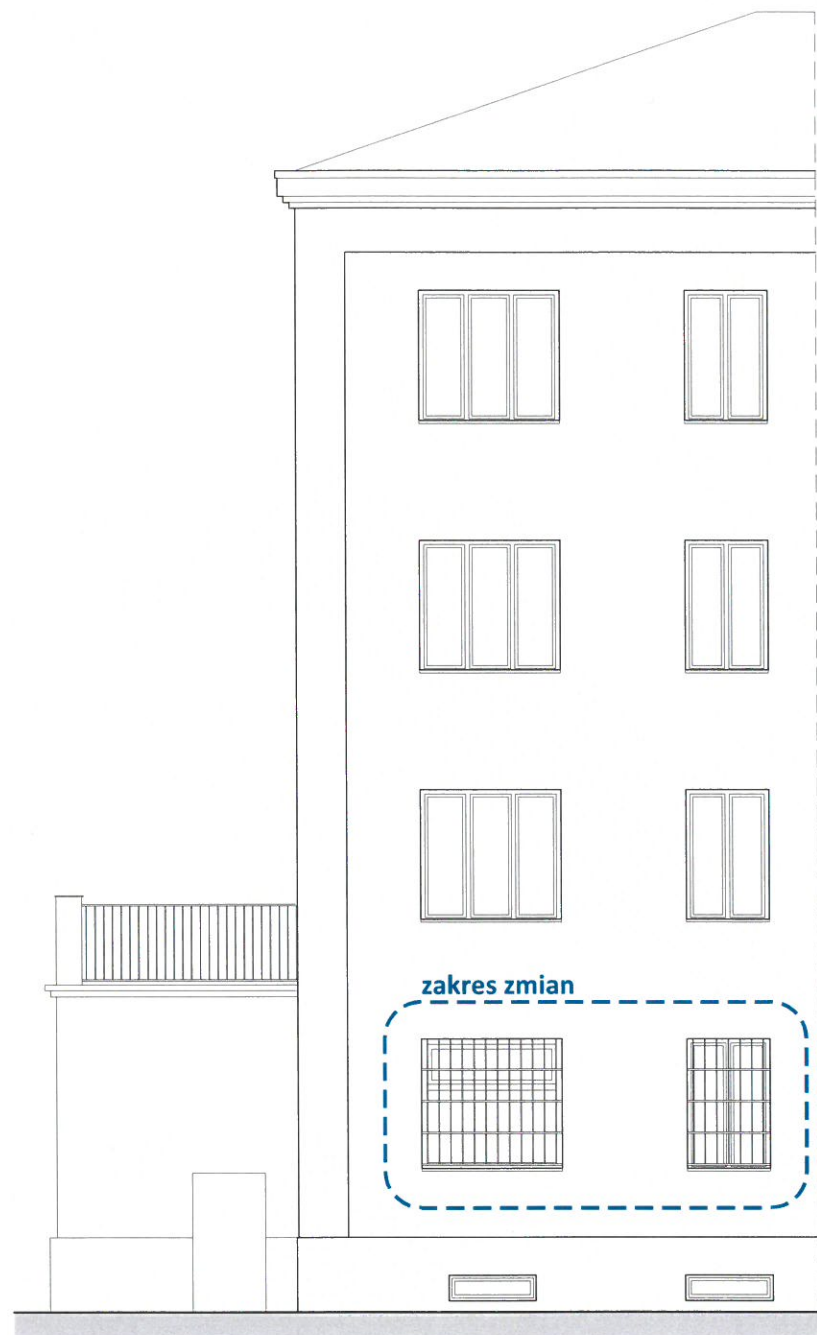

projekt
Remont pomieszczeń Biblioteki dla
Dzieci i Młodzieży nr 9 oraz Oddziału Zbiorów
Regionalnych Wypożyczalni nr 127 - Muzeum
Wymiana stolarki okiennej i drzwiowej
ul. Barwna 8, 02-780 Warszawa
inwestor
Biblioteka Publiczna im. Juliana Ursyna
Niemcewicz w Dzieln. Ursynów m. st. Warszawy
ul. Braci Wągów 1, 02-791 Warszawa

projektant
2eR
PRACOWNIA PROJEKTOWA
pracownia projektowa 2eR
Dorota Różańska-Rylska
ul. Żaruby 11/59, 02-796 Warszawa
zespół projektowy
mgr inż. arch. Dorota Różańska-Rylska
mgr inż. arch. Piotr Ryłski

faza	PROJEKT WYKONAWCZY		data
skala	edycja		
1:100	1		26/09/2025
temat			nr rys.
ELEWACJE - STRONA PÓŁNOCNA STAN ISTNIEJĄCY			BBU-A4-E07

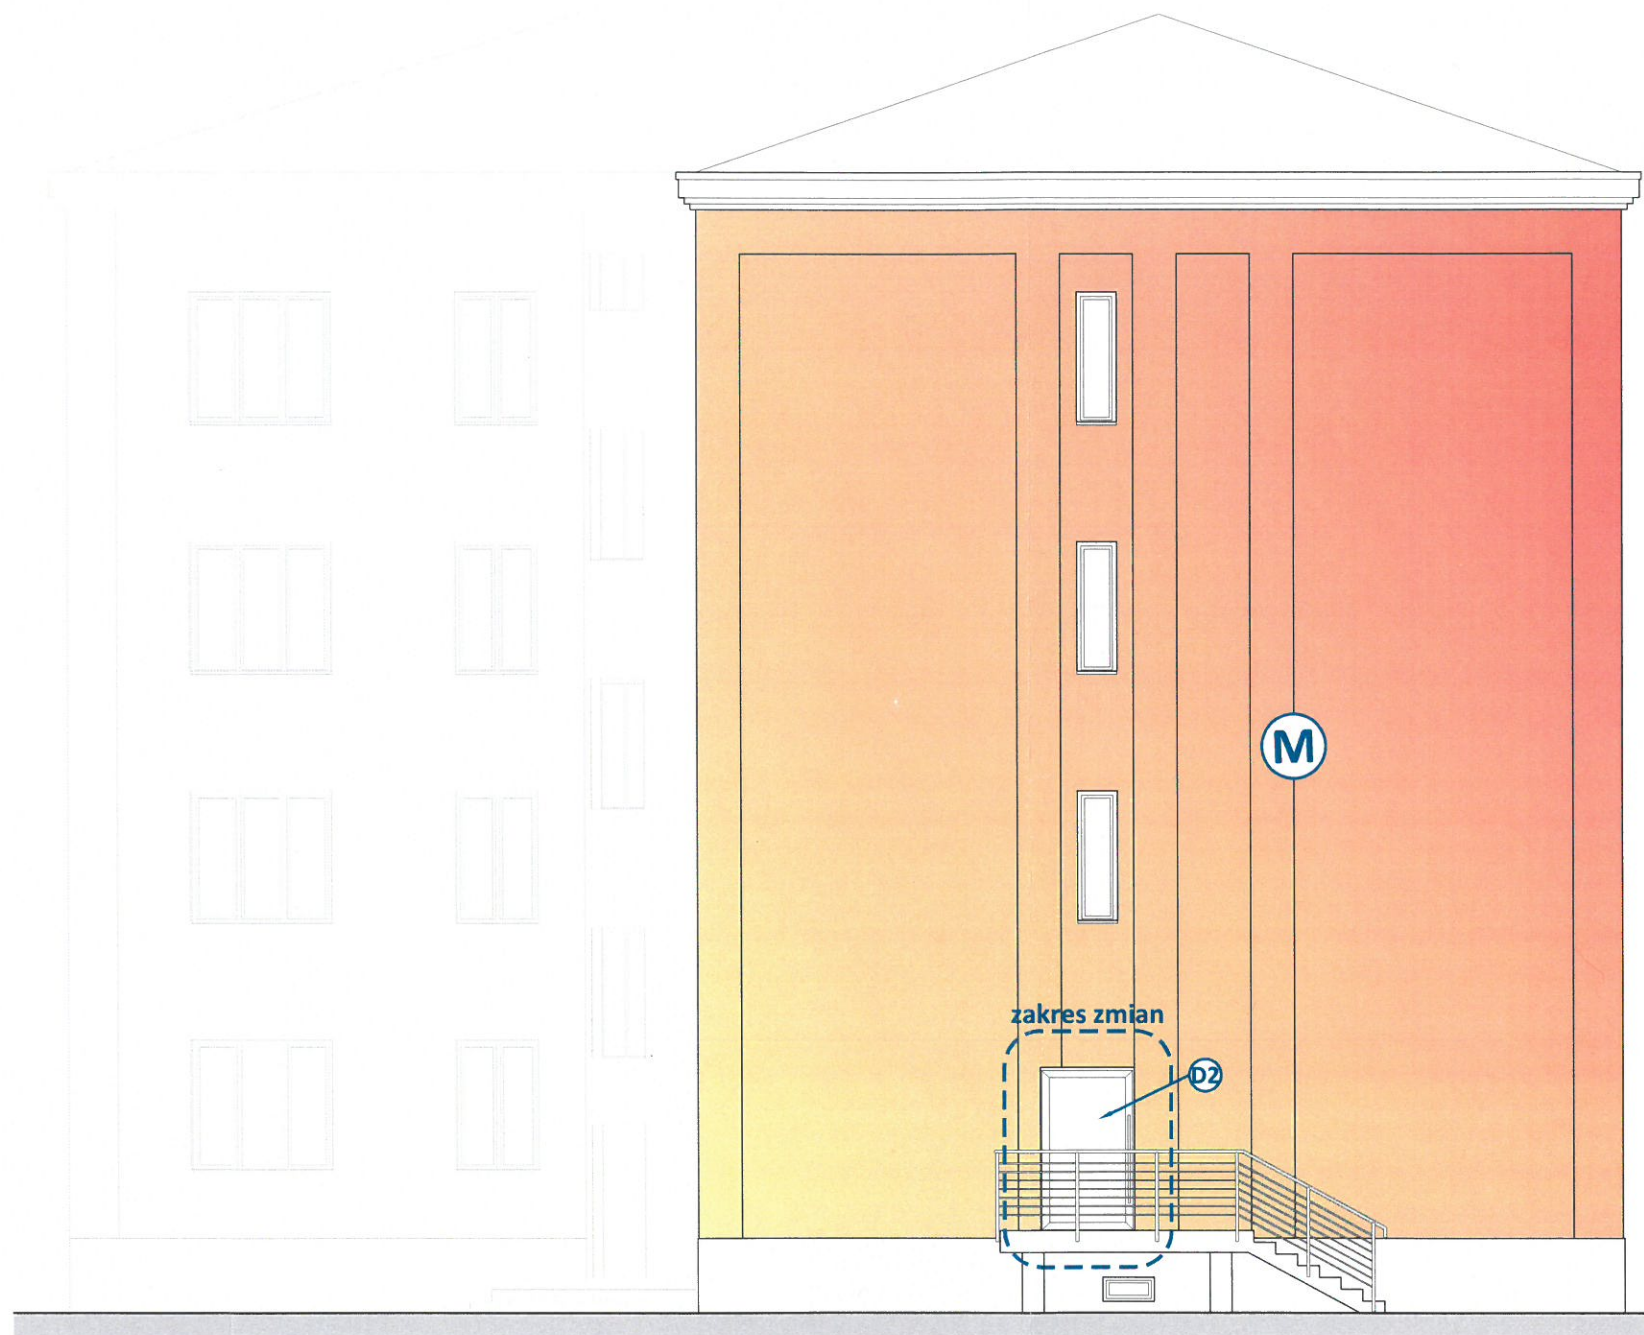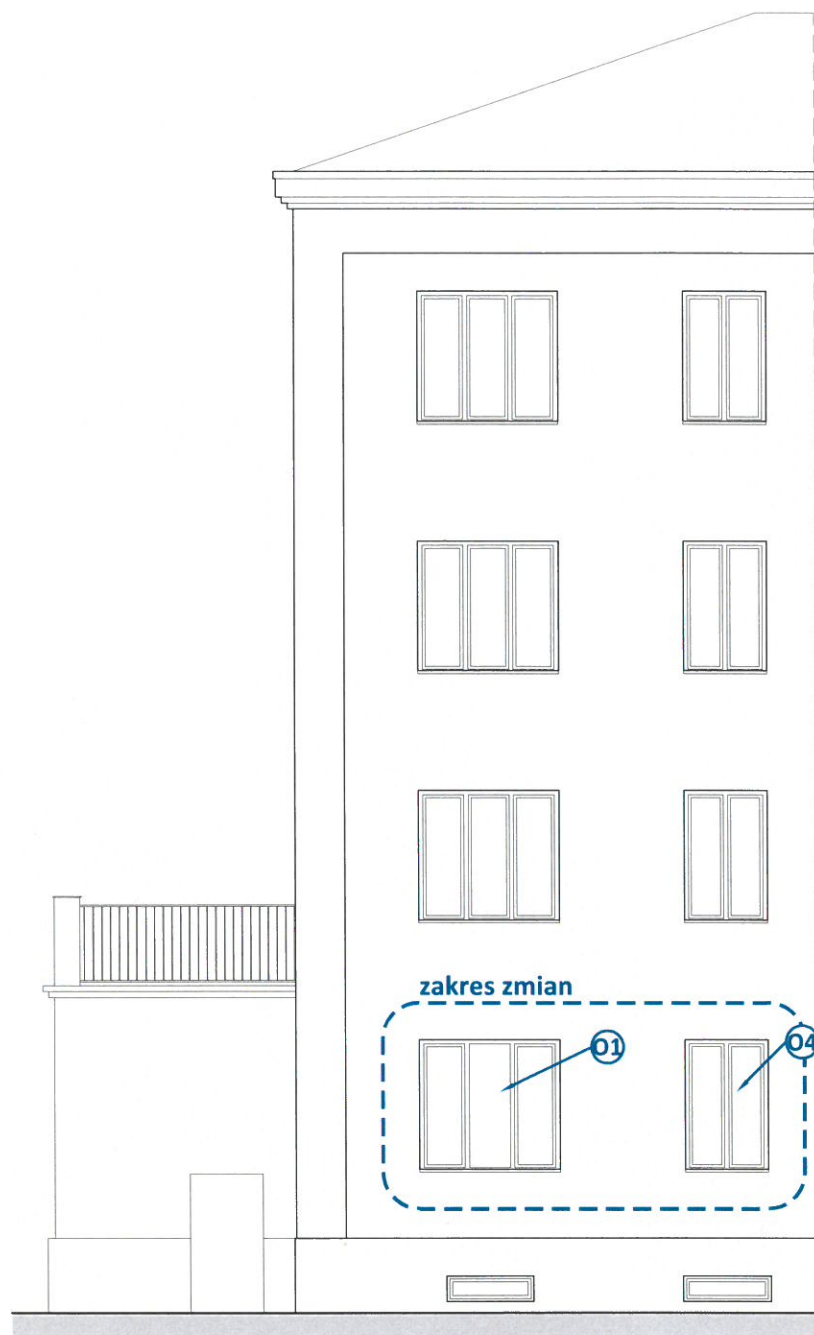

OZNACZENIA:

- D2** drzwi wejściowe do biblioteki - wejście boczne
- drzwi aluminiowe, profilowe z wypełnieniem szklanym,
 - profile w kolorze szarym zbliżonym do RAL 7032,
 - pionowy pochwył ozdobny ze stali nierdzewnej szczotkowanej,
 - przeszklenia z grafiką „firmową” Biblioteki m.st. Warszawy w formie rozsypanych liter i motywem Syrenki

stolarka okienna drewniana w kolorze białym

01 okno trójdzielne, sekcja środkowa stała, pozostałe rozwierno-uchylne




04 okno dwudzielne, obie sekcje rozwierno-uchylne, słupek stały

M ściana wykończona murem - istniejący, brak zmian

projekt
Remont pomieszczeń Biblioteki dla
Dzieci i Młodzieży nr 9 oraz Oddziału Zbiorów
Regionalnych Wypożyczalni nr 127 - Muzeum
Wymiana stolarki okiennej i drzwiowej
ul. Barwna 8, 02-780 Warszawa
inwestor
Biblioteka Publiczna im. Juliana Ursyna
Niemcewicza w Dzieln. Ursynów m. st. Warszawy
ul. Braci Wągów 1, 02-791 Warszawa

projektant
2eR pracownia projektowa 2eR
Dorota Różańska-Rylska
ul. Zaruby 11/59, 02-796 Warszawa
zespół projektowy
mgr inż. arch. Dorota Różańska-Rylska
mgr inż. arch. Piotr Rylski




faza
PROJEKT WYKONAWCZY
skala edycja data
1:100 1 26/09/2025
temat
ELEWACJE
- STRONA PÓŁNOCNA
STAN PROJEKTOWANY
nr rys.
BBU-A4-E08

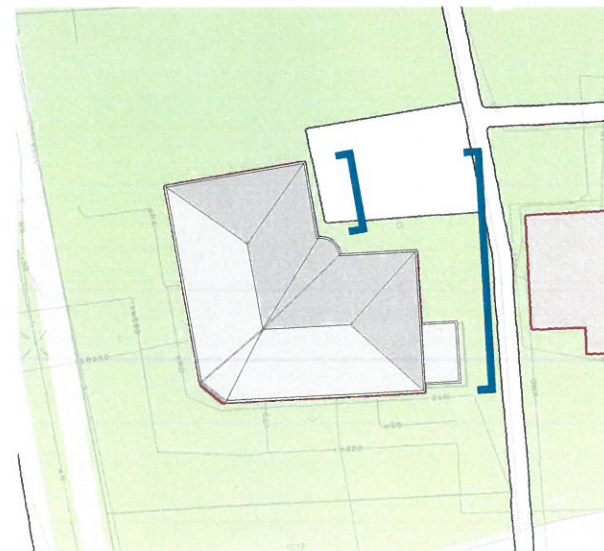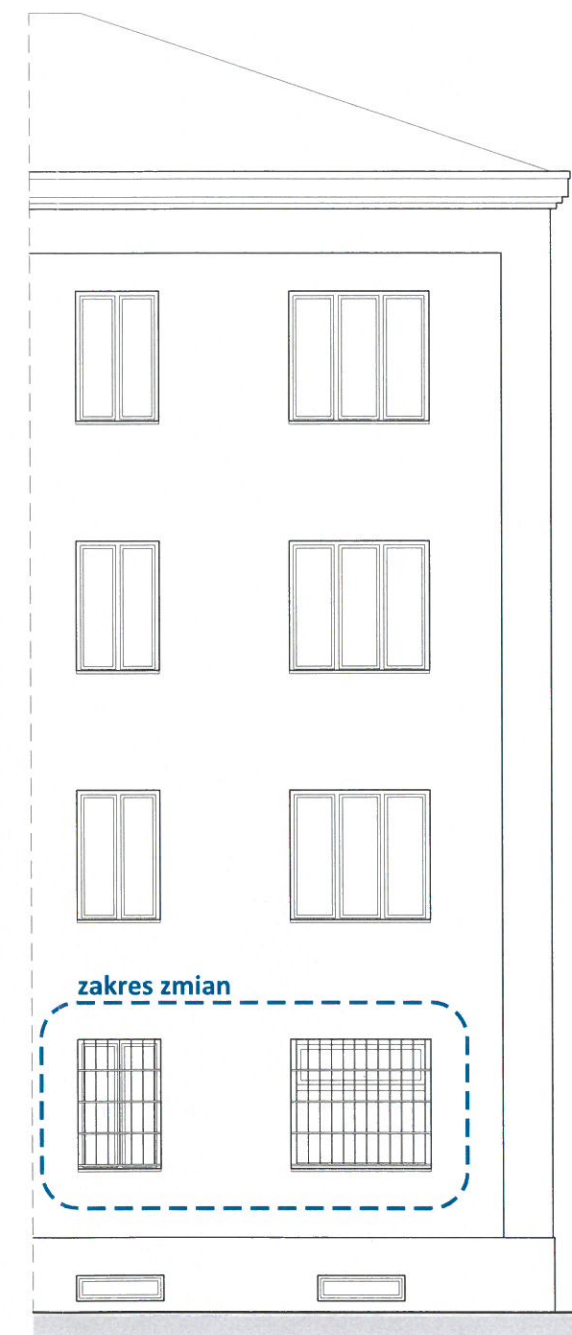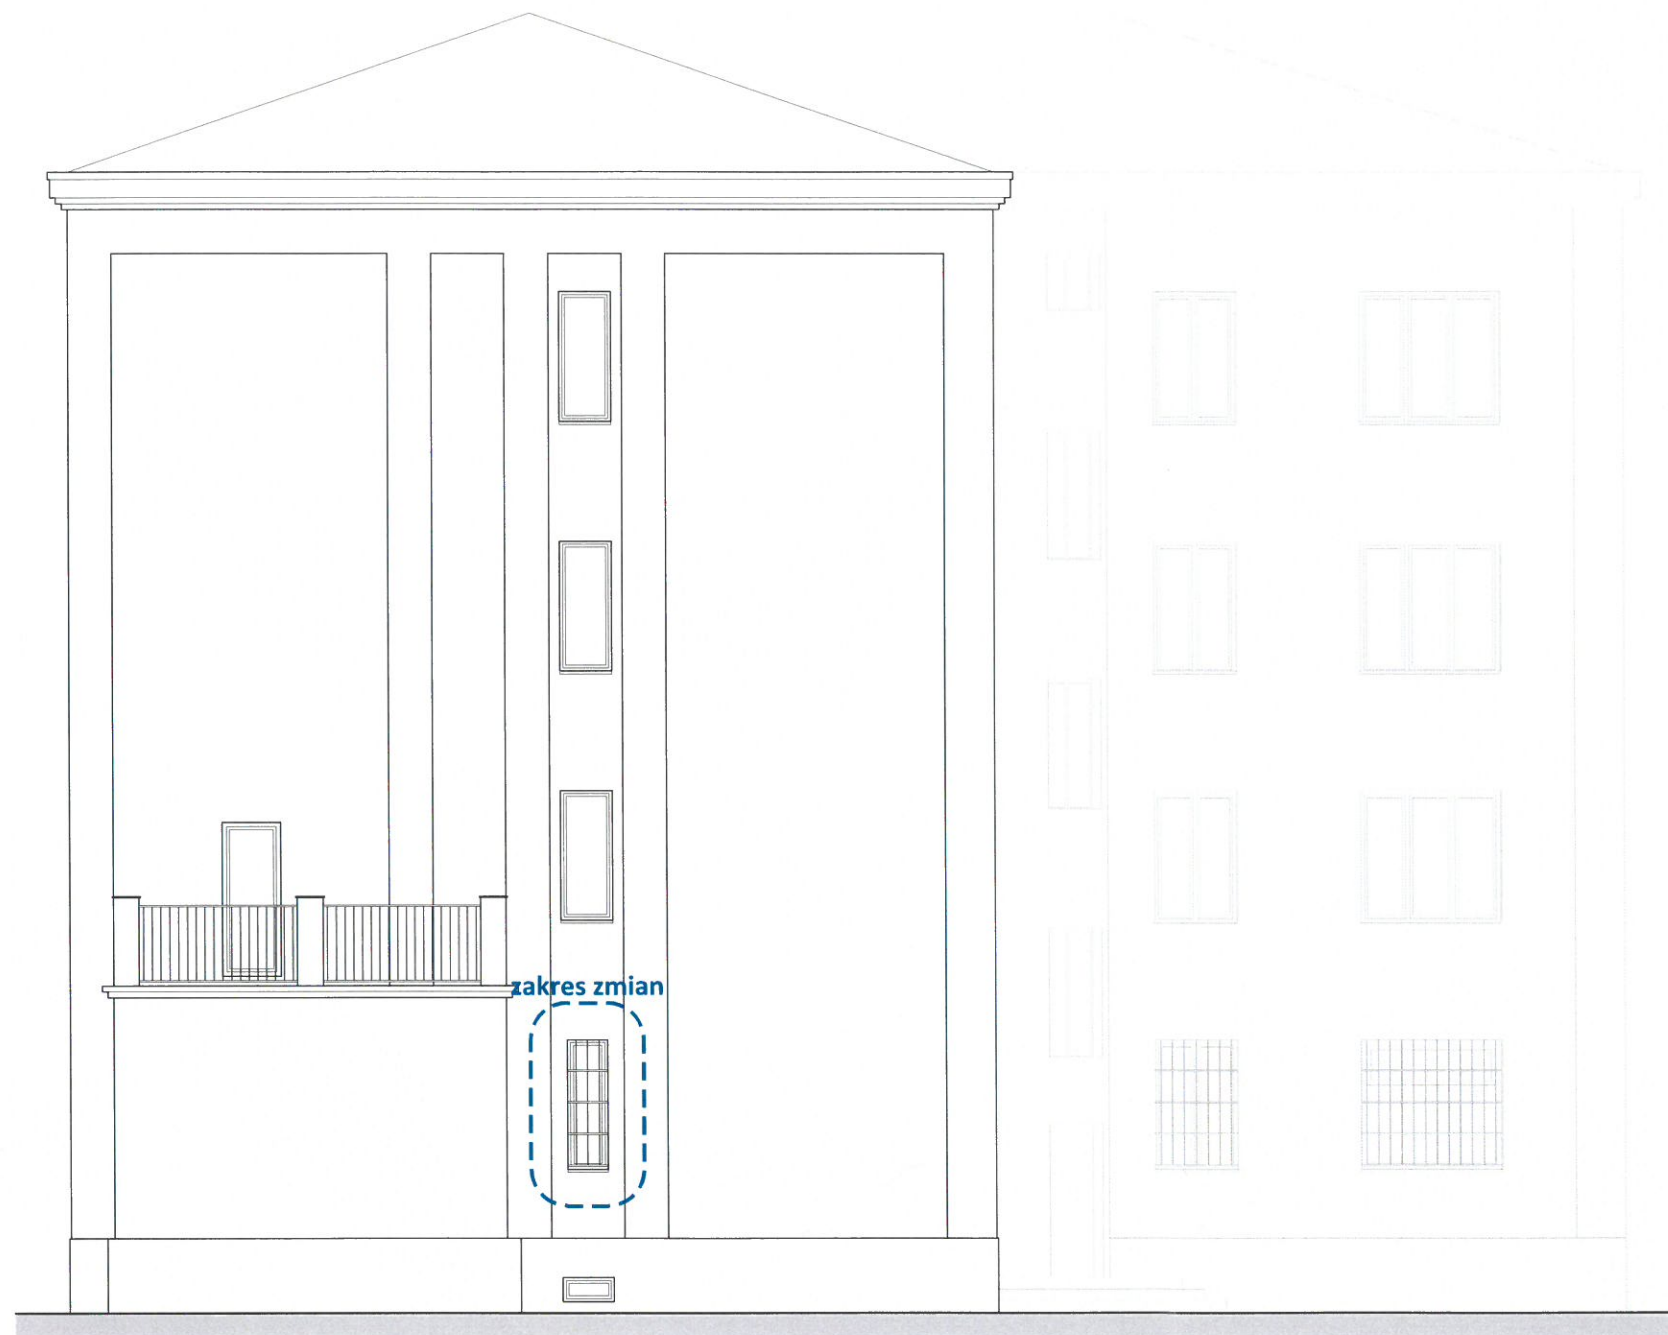

projekt
Remont pomieszczeń Biblioteki dla
Dzieci i Młodzieży nr 9 oraz Oddziału Zbiorów
Regionalnych Wypożyczalni nr 127 - Muzeum
Wymiana stolarki okiennej i drzwiowej
ul. Barwna 8, 02-780 Warszawa
inwestor
Biblioteka Publiczna im. Juliana Ursyna
Niemcewicz w Dzieln. Ursynów m. st. Warszawy
ul. Braci Wągów 1, 02-791 Warszawa

projektant
2eR
PRACOWNIA PROJEKTOWA
pracownia projektowa 2eR
Dorota Różańska-Rylska
ul. Zaruby 11/59, 02-796 Warszawa
zespół projektowy
mgr inż. arch. Dorota Różańska-Rylska
mgr inż. arch. Piotr Ryłski

faza
PROJEKT WYKONAWCZY
skala
1:100
edycja
1
data
26/09/2025
temat
ELEWACJE
- STRONA WSCHODNIA
STAN ISTNIEJĄCY
nr rys.
BBU-A4-E09

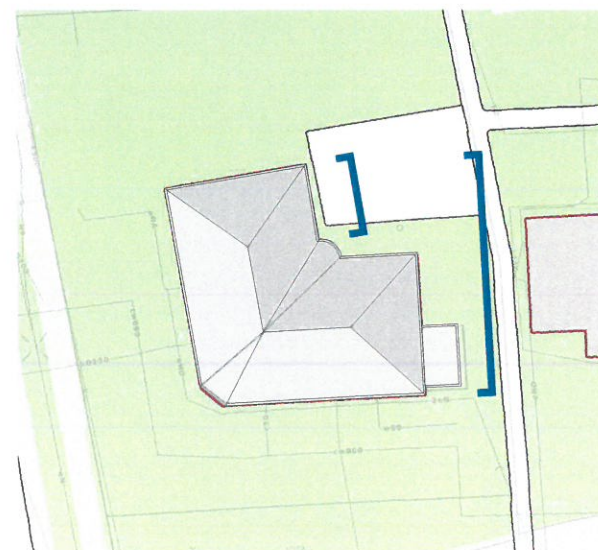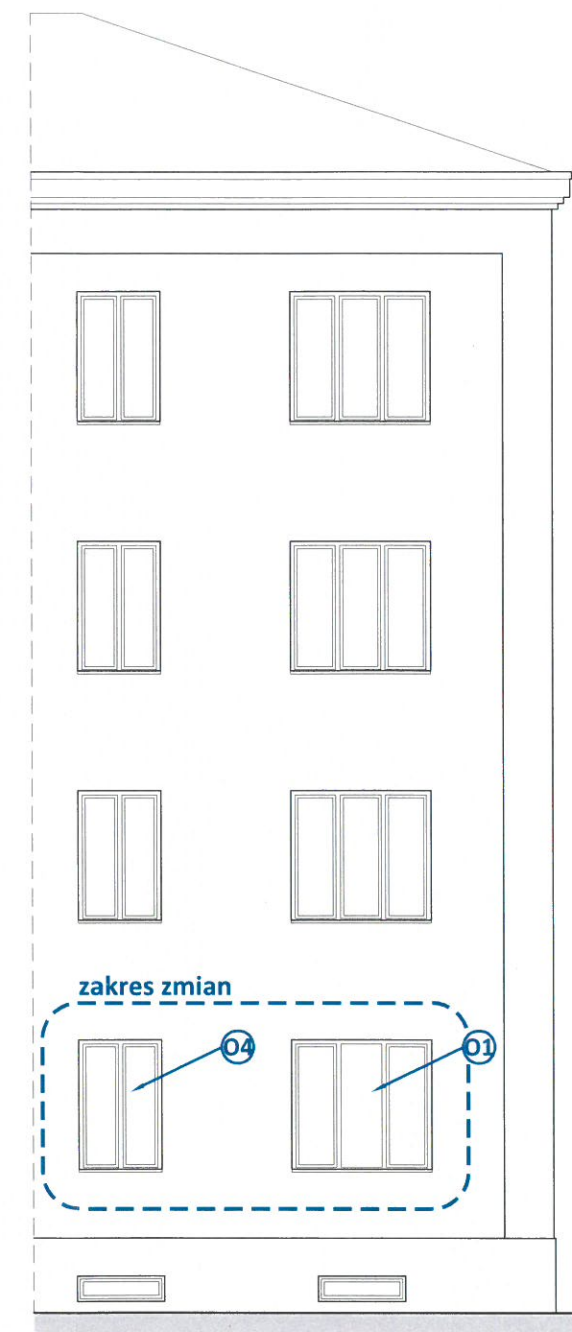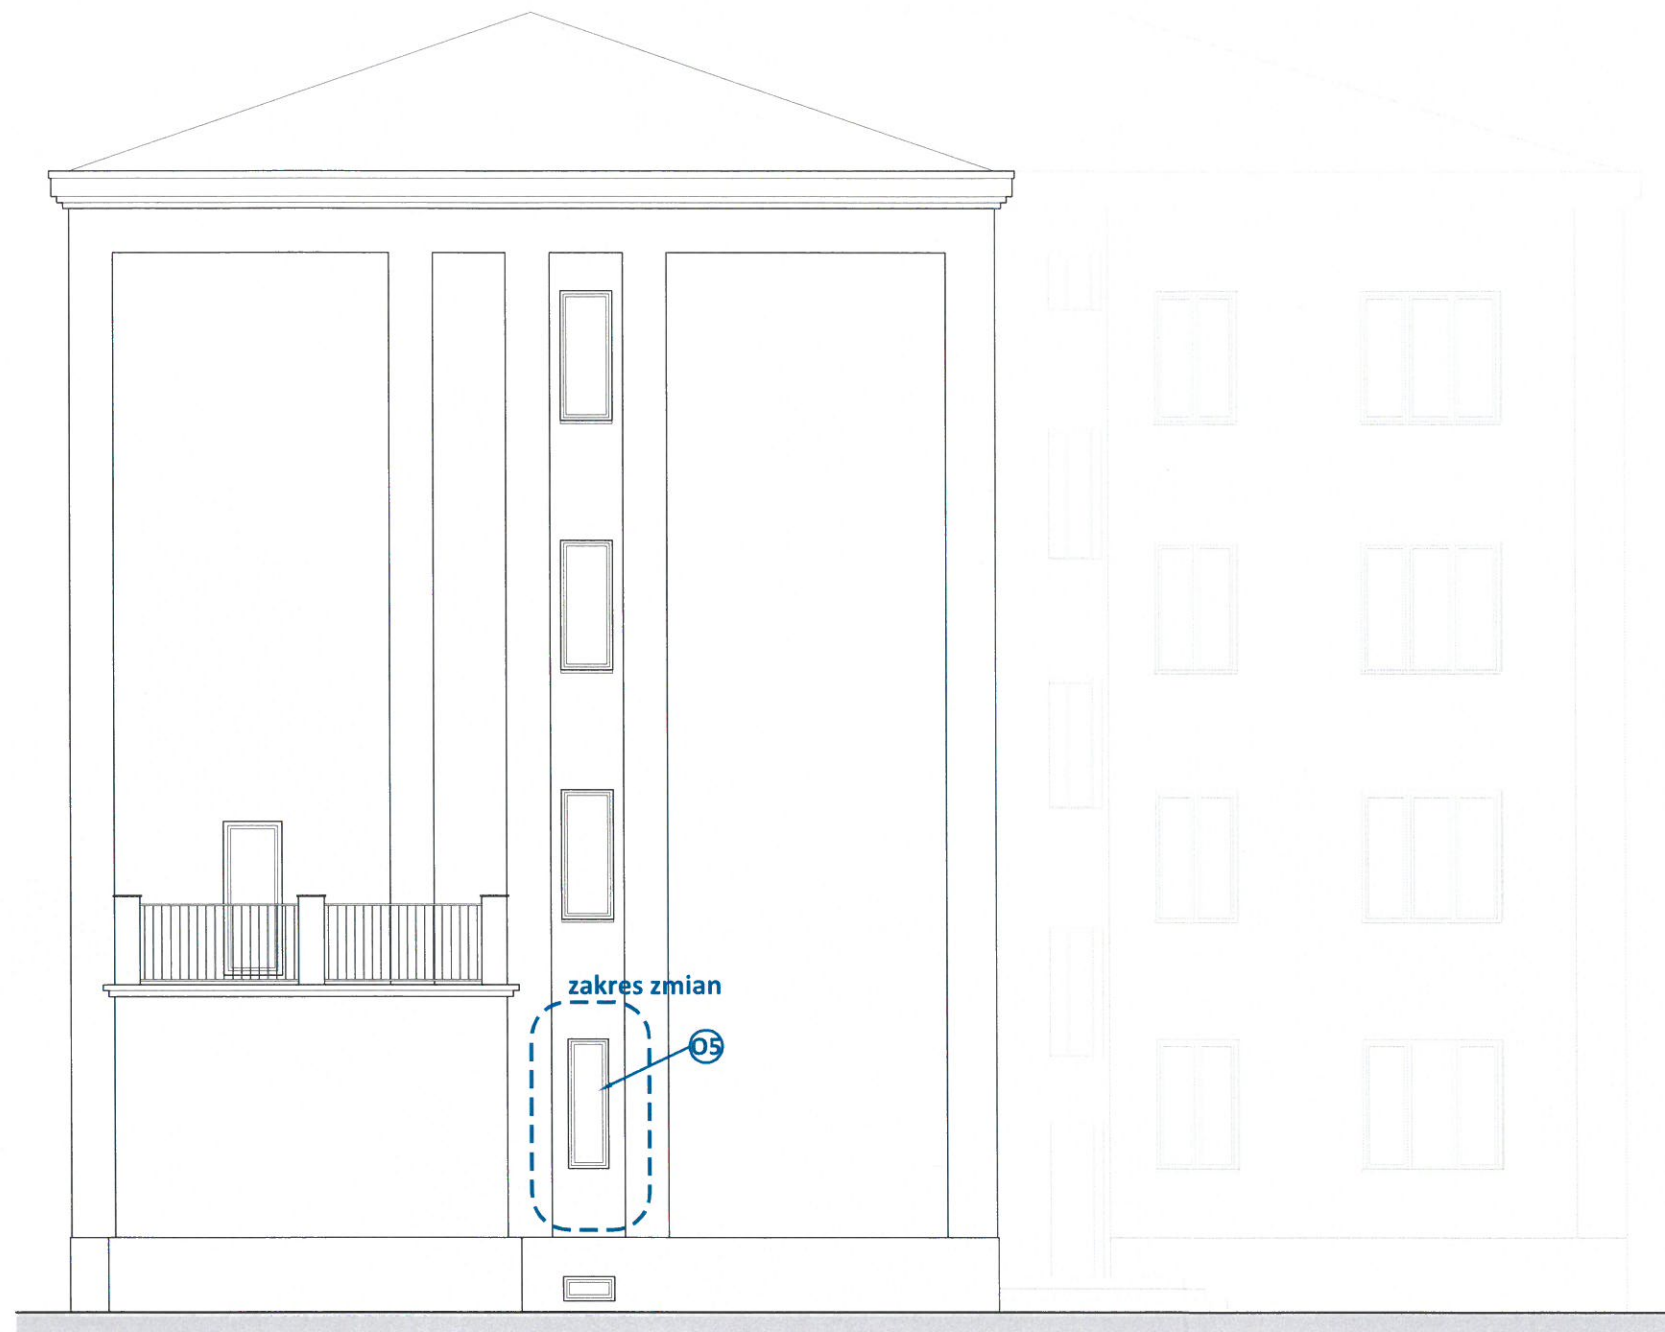

OZNACZENIA:

- stolarka okienna drewniana w kolorze białym
- 01** okno trójdzienne, sekcja środkowa stała, pozostałe rozwierno-uchylne
- 04** okno dwudzielne, obie sekcje rozwierno-uchylne, słupki stałe
- 05** okno pojedyncze rozwierno-uchylne, szyba oklejona folią białą translucyentną

projekt
Remont pomieszczeń Biblioteki dla
Dzieci i Młodzieży nr 9 oraz Oddziału Zbiorów
Regionalnych Wypożyczalni nr 127 - Muzeum
Wymiana stolarki okiennej i drzwiowej
ul. Barwna 8, 02-780 Warszawa

inwestor
Biblioteka Publiczna im. Juliana Ursyna
Niemcewicz w Dzieln. Ursynów m. st. Warszawy
ul. Braci Wągów 1, 02-791 Warszawa

projektant
2eR
PRACOWNIA PROJEKTOWA
pracownia projektowa 2eR
Dorota Różańska-Rylska
ul. Zaruby 11/59, 02-796 Warszawa

zespół projektowy
mgr inż. arch. Dorota Różańska-Rylska
mgr inż. arch. Piotr Rylski

faza
PROJEKT WYKONAWCZY

skala	edycja	data
1:100	1	26/09/2025
temat	nr rys.	
ELEWACJE - STRONA WSCHODNIA STAN PROJEKTOWANY	BBU-A4-E10	