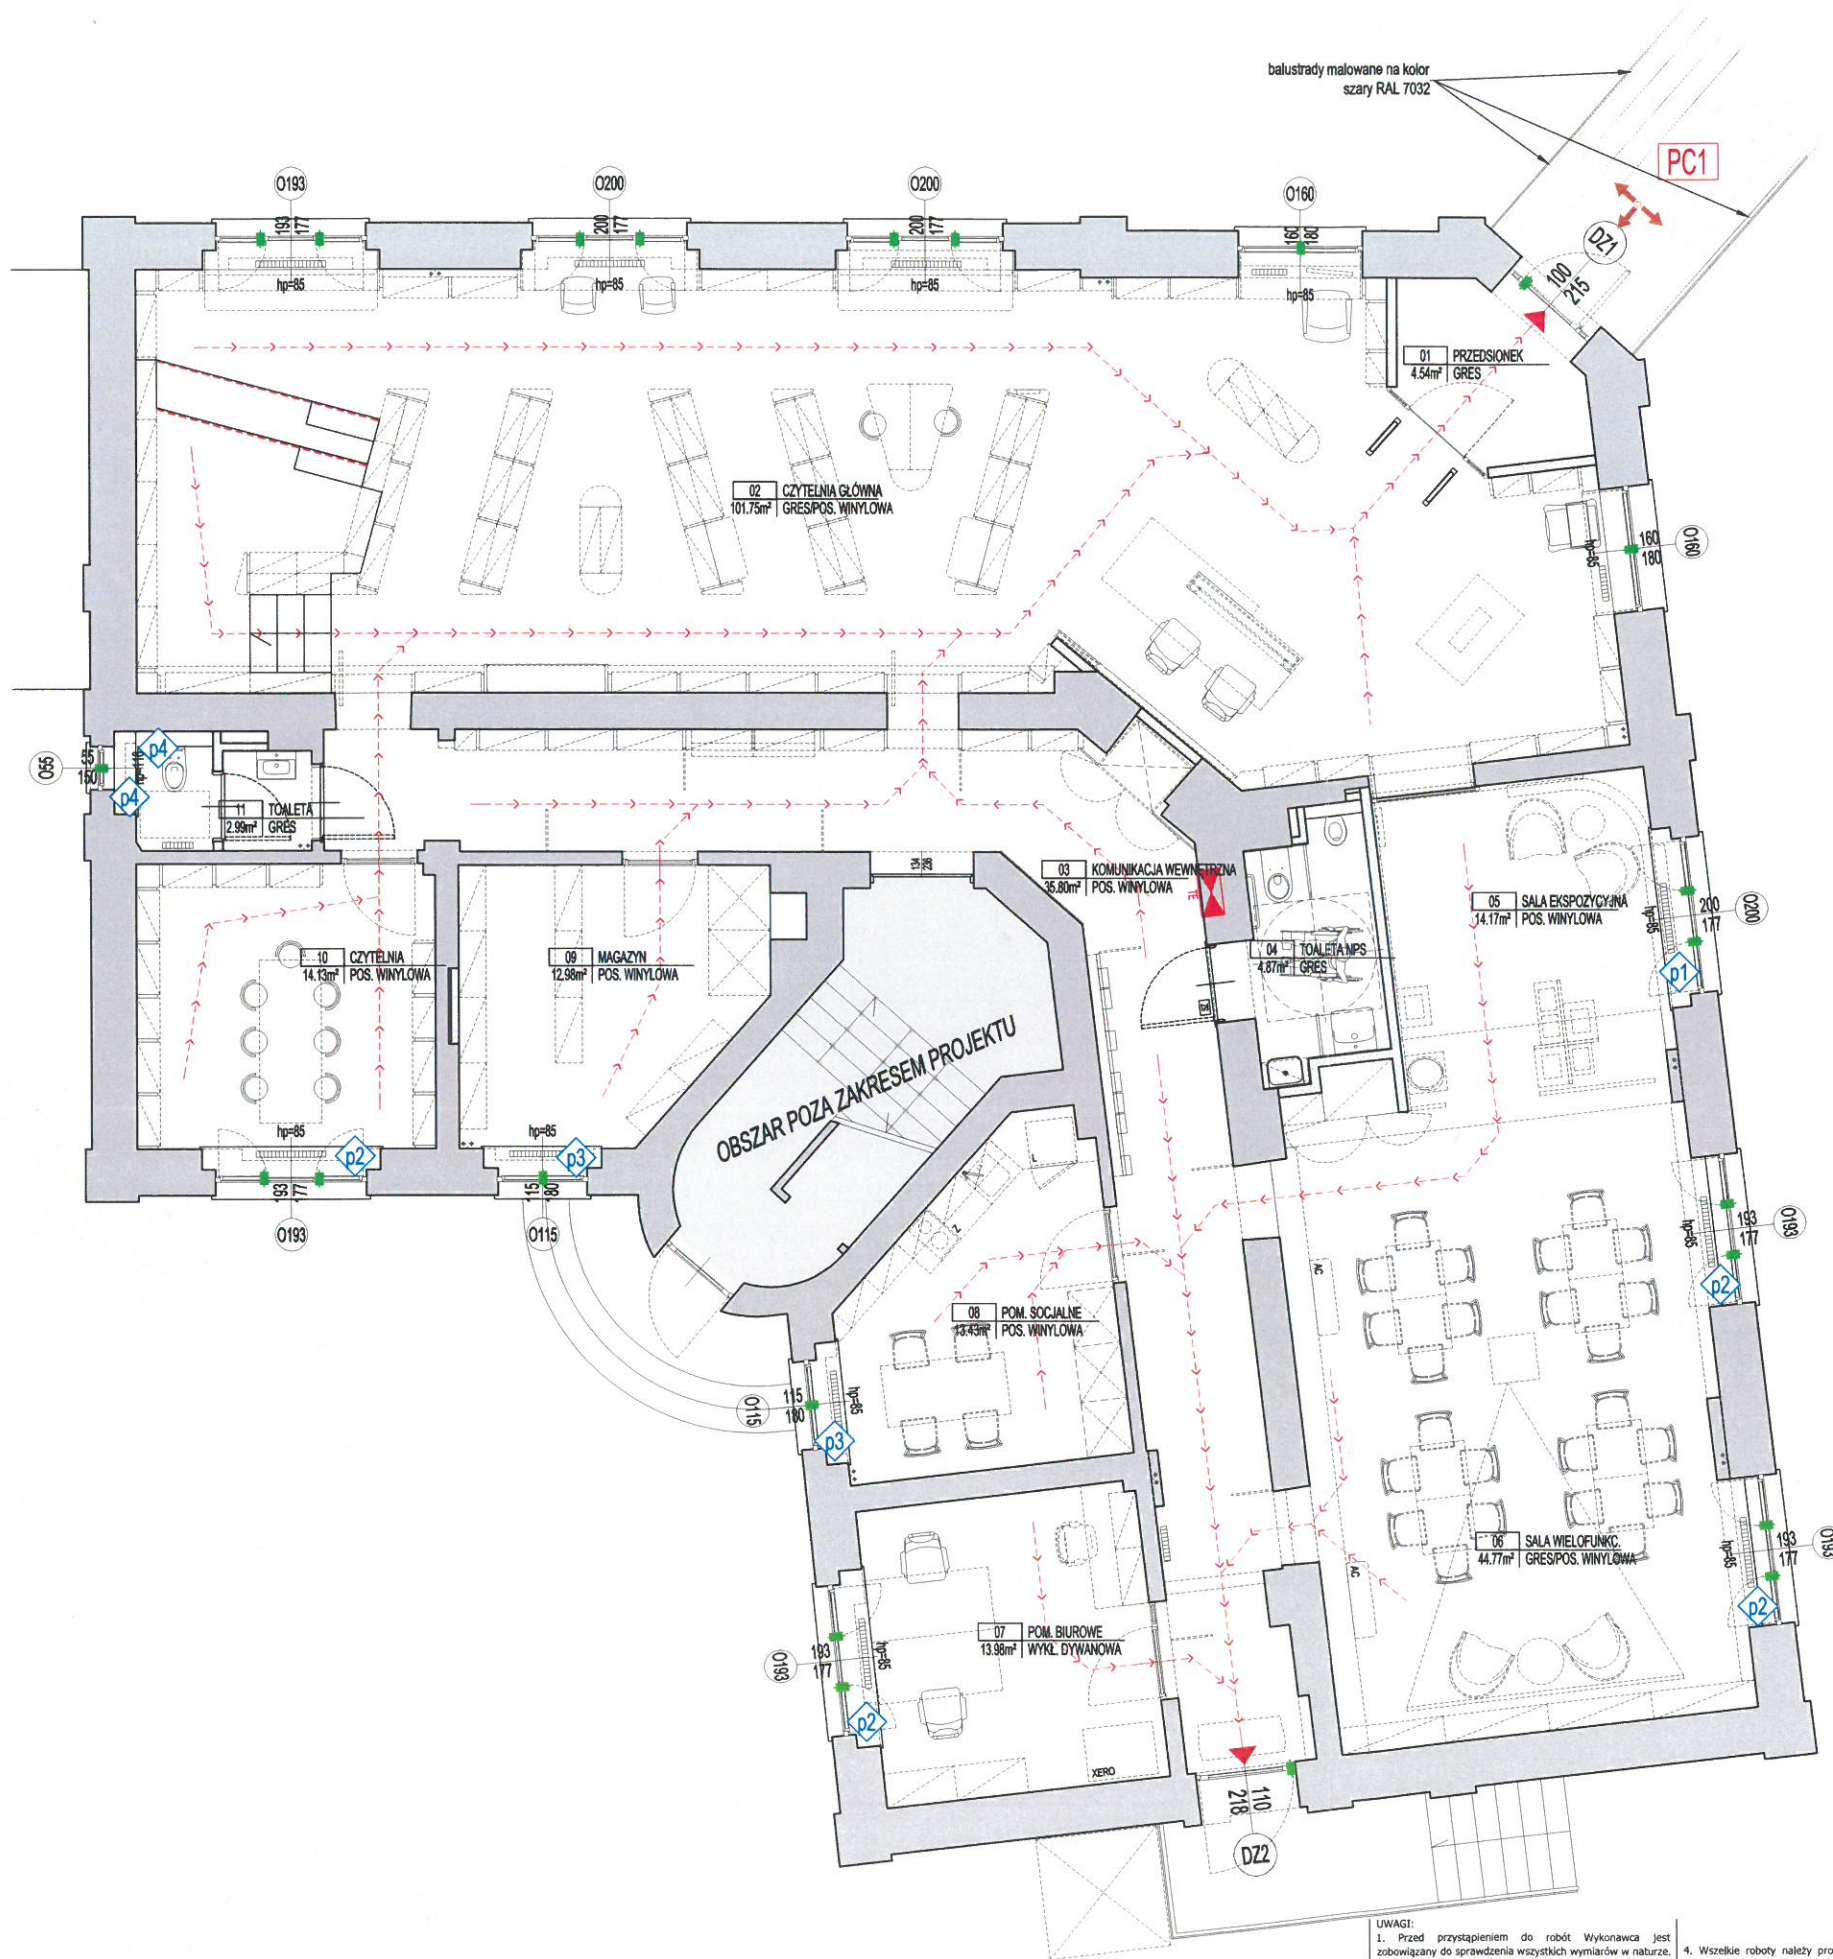




LEGENDA

- przeście ewakuacyjne
- wyście ewakuacyjne
- tablica rozdzielcza lokalu
- kontaktron magnetyczny systemu SSWIN

POSADZKI

PC1

Okladzina z płyt gresowych (schody, podstopnice, pochylnie, podest) - ok. 12,5m². Na stopniach płytka z zabezpieczeniem antypoślizgowym - ryflowana. Posadzka gresowa o wysokiej odporności na ścieranie - klasa IV wg. EN 154, moduł 60x60cm + płytka stopnicowa ryflowana, dekor beżowy, struktura kamienia, klasa antypoślizgowości wg. EN 16165 - R11/B

PARAPETY WEWNĘTRZNE

- PARAPETY WEWNĘTRZNE z konglomeratu, grubość 20mm, kolor jasny beż, kruszywo grube
- p1 - p3 - wymiary dostosowane do wnęki okiennej
- p4 - wykończenie góry podokiennika i stelaża sedesu

UWAGI:

- Przed przystąpieniem do robót Wykonawca jest zobowiązany do sprawdzenia wszystkich wymiarów w naturze. Rozwiązania wynikające z ewentualnych rozbieżności z projektem należy uzgodnić z Projektantem.
- Projektant nie ponosi odpowiedzialności za zmiany wprowadzane bez uzgodnienia z autorem opracowania.
- Materiały i urządzenia użyte do realizacji muszą odpowiadać normom bezpieczeństwa ppoż. i bhp; posiadać odpowiednie atesty i aprobaty do stosowania w budownictwie.

- Wszystkie roboty należy prowadzić zgodnie z właściwymi regulacjami prawnymi i normatywnymi oraz zgodnie ze sztuką budowlaną.
- Rewizje dostępne należy uzgodnić na roboczo na budowie.

projekt

Remont pomieszczeń Biblioteki dla Dzieci i Młodzieży nr 9 oraz Oddziału Zbiorów Regionalnych Wypożyczalni nr 127 - Muzeum Wymiana stolarki okiennej i drzwiowej ul. Barwina 8, 02-780 Warszawa

inwestor

Biblioteka Publiczna im. Juliana Ursyna Niemcewicza w Dzieln. Ursynów m. st. Warszawy ul. Brac Wągw 1, 02-791 Warszawa

projektant

pracownia projektowa 2eR Dorota Różańska-Ryńska ul. Żuraby 11/59, 02-796 Warszawa

zespół projektowy

mgr inż. arch. Dorota Różańska-Ryńska mgr inż. arch. Piotr Ryński

faza


PROJEKT WYKONAWCZY

skala 1:75@A2 edycja 1 data 26/09/2025

temat WYMIANA STOLARKI OKIENNEJ I DRZWIOWEJ

nr rys. BBU-A4-01

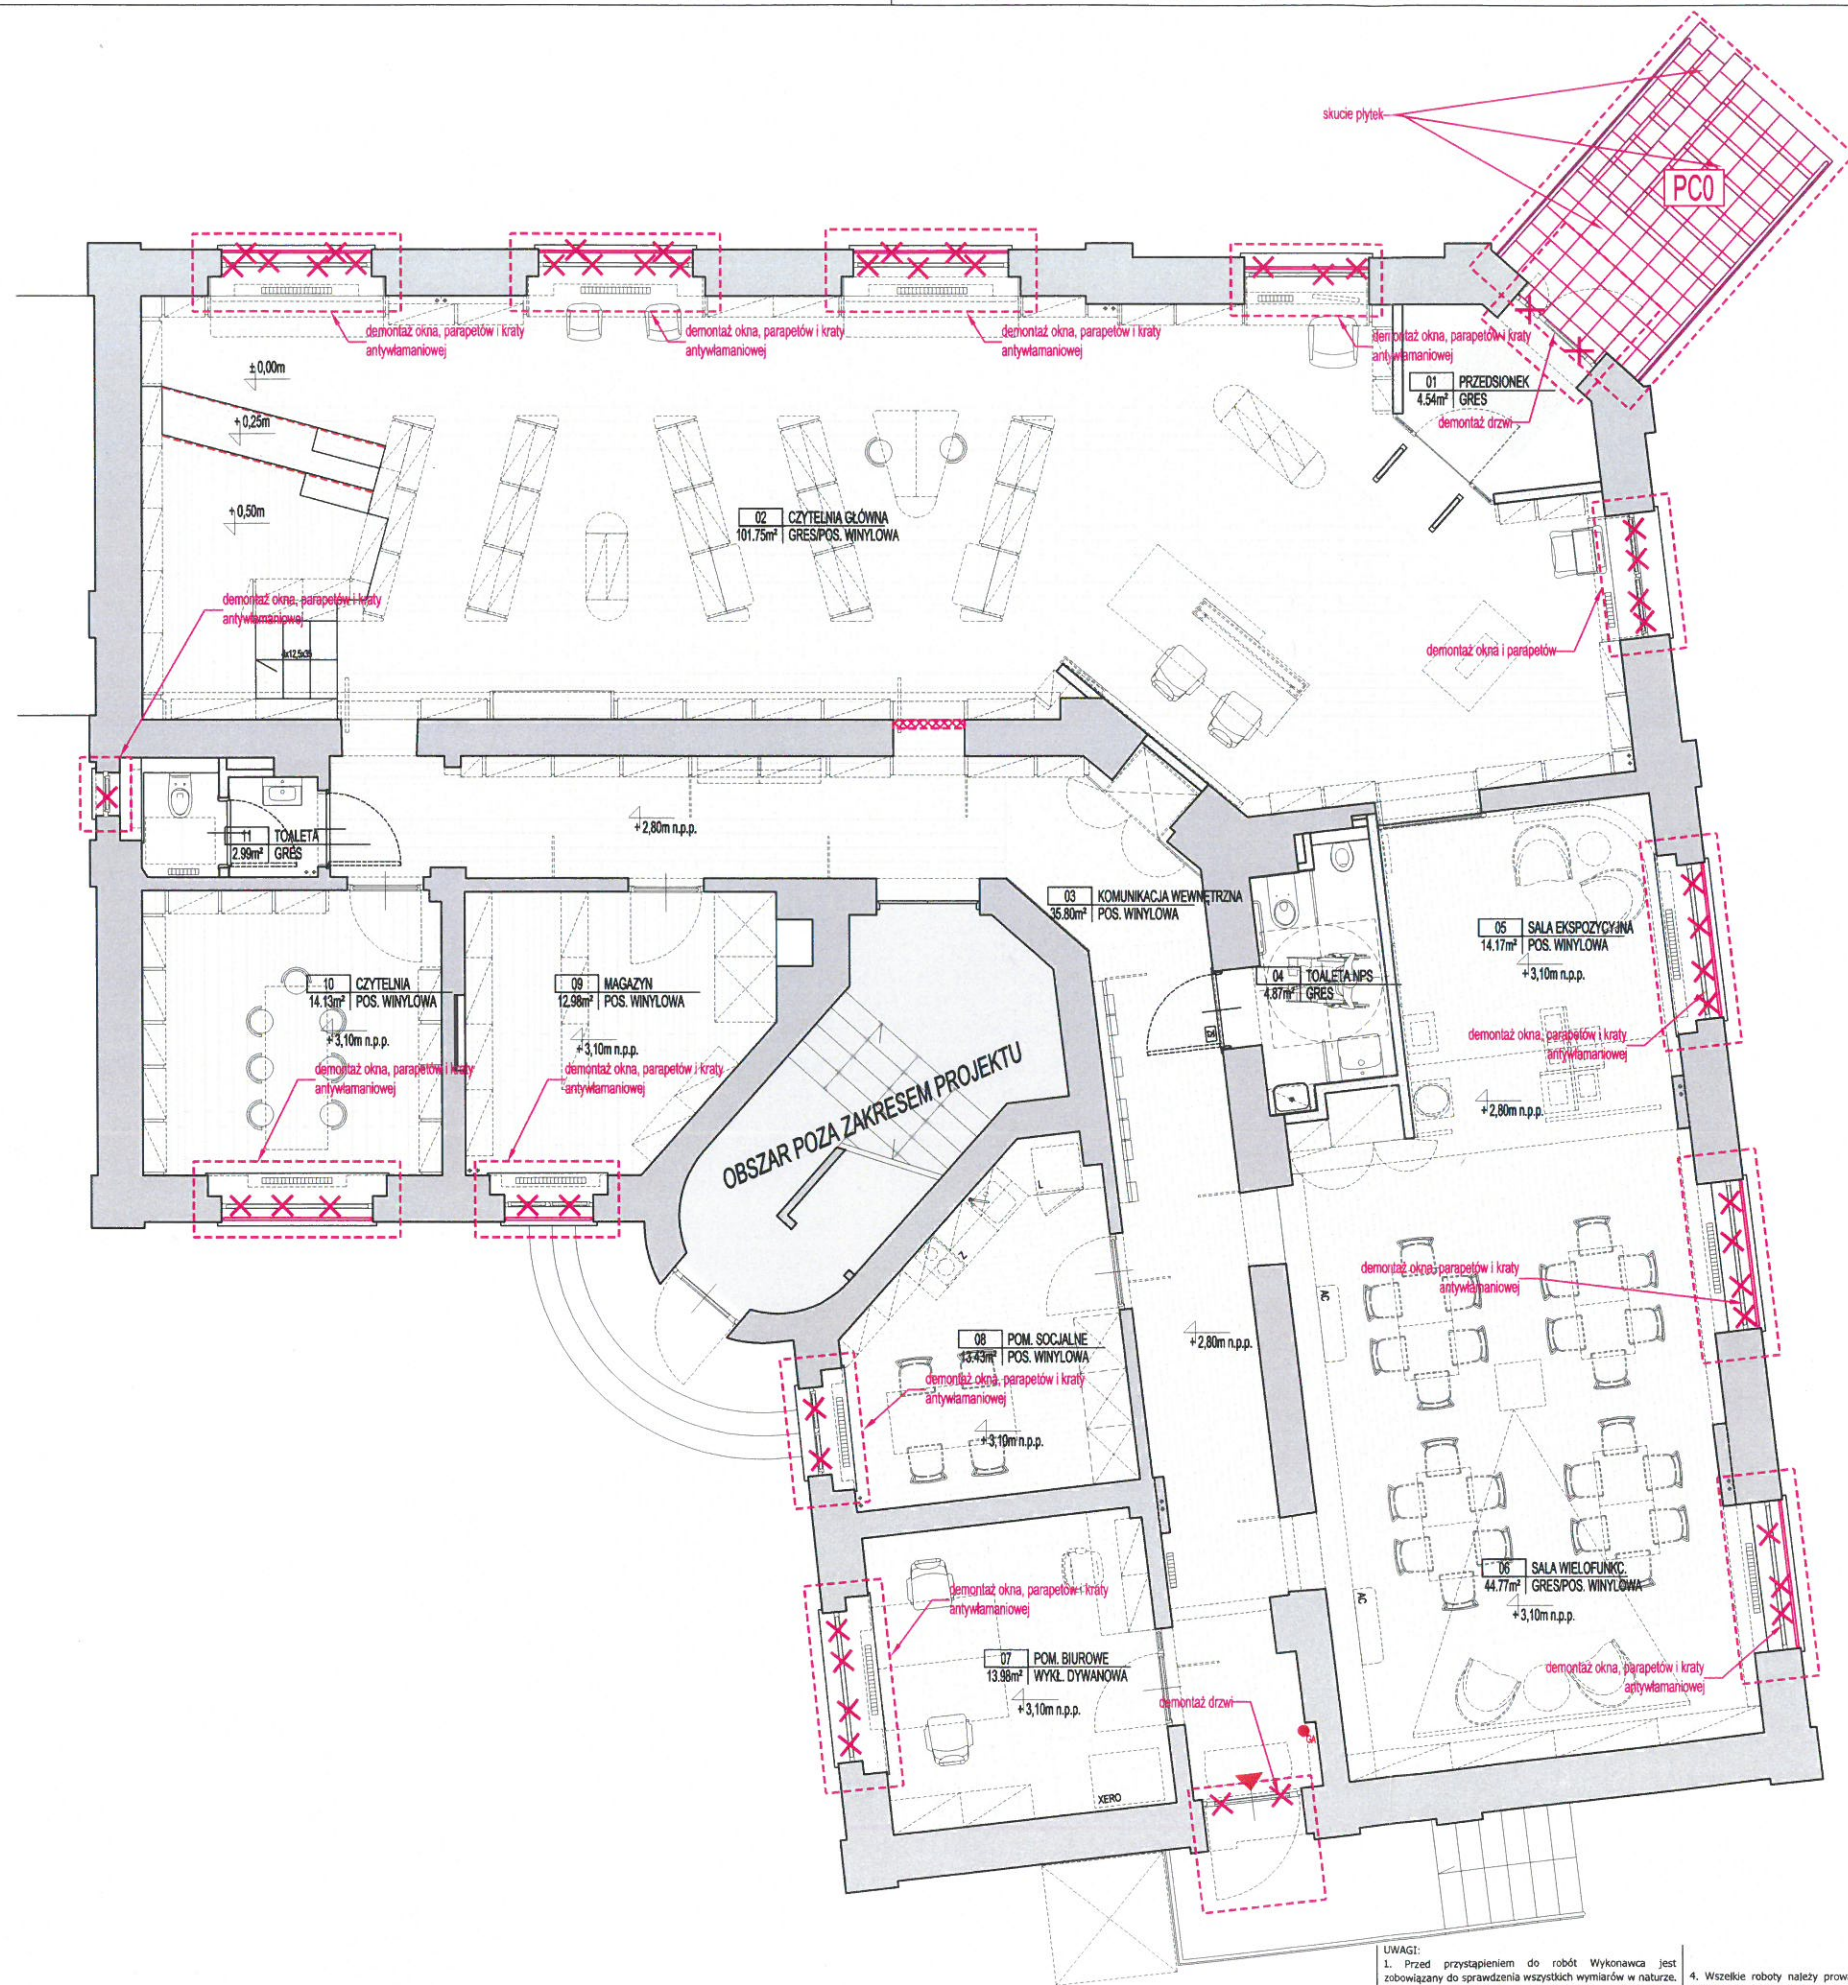RZUT ARANŻACJI



LEGENDA

— Ściany istniejące
X Elementy do demontażu
PC0 Skucie okładziny z płytek ceramicznych

UWAGI:

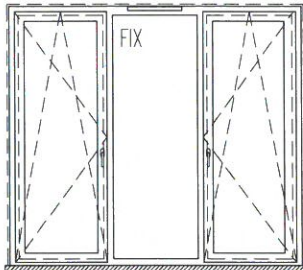
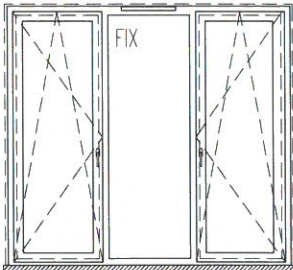
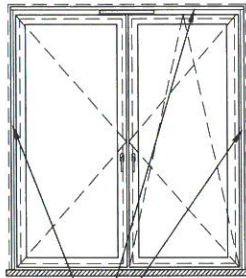
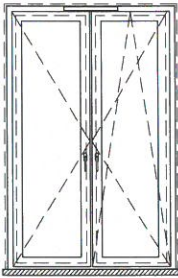
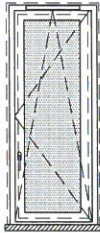
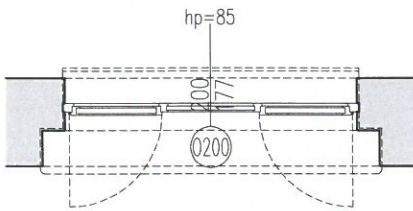
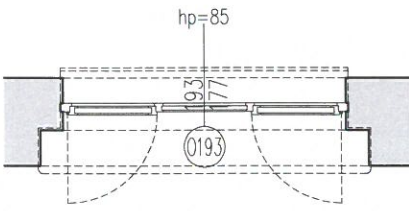
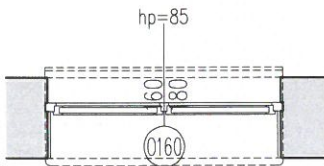
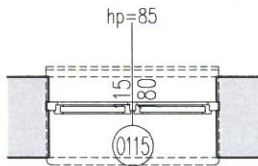
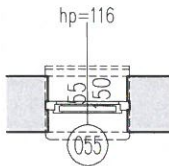
1. Przed przystąpieniem do robót Wykonawca jest zobowiązany do sprawdzenia wszystkich wymiarów w naturze. Rozwiązania wynikające z ewentualnych rozbieżności z projektem należy uzgodnić z Projektantem.
2. Projektant nie ponosi odpowiedzialności za zmiany wprowadzane bez uzgodnienia z autorem opracowania.
3. Materiały i urządzenia użyte do realizacji muszą odpowiadać normom bezpieczeństwa ppot. i bhp; posiadać odpowiednie atesty i aprobaty do stosowania w budownictwie.
4. Wszelkie roboty należy prowadzić zgodnie z właściwymi przepisami prawnymi i normatywnymi oraz zgodnie ze sztuką budowlaną.
5. Rewizje dostępowe należy uzgodnić na roboczo na budowie.

projekt
Remont pomieszczeń Biblioteki dla
Dzieci i Młodzieży nr 9 oraz Oddziału Zbiorów
Regionalnych Wypożyczalni nr 1:7 - Muzeum
Wymiana stolarki okiennej i drzwiowej
ul. Barwina 8, 02-780 Warszawa
inwestor
Biblioteka Publiczna im. Juliana Ursyna
Niemcewicz w Dzieln. Ursynów m. st. Warszawy
ul. Brat Wągów 1, 02-791 Warszawa

projektant
2eR
pracownia projektowa 2eR
Dorota Późńska-Ryśka
ul. Żuraby 11/55, 02-796 Warszawa
zespół projektowy
mgr inż. arch. Dorota Różańska-Ryśka
mgr inż. arch. Piotr Ryśki

faza
PROJEKT WYKONAWCZY
skala edycja data
1:75@A2 1 26/09/2025
temat
WYMIANA STOLARKI
OKIENNEJ I DRZWIOWEJ
WYBURZENIA I DEMONTAŻE
nr rys.
BBU-A4-00

ZESTAWIENIE OKIEN

SYMBOL	O200	O193	O160	O115	O55
POMIESZCZENIE	[02] CZYTELNA GŁ. [05] SALA EKSPOZYCYJNA	[02] CZYTELNA GŁ. [06] SALA WIELOFUNKC. [07] POM. BIUROWE [10] CZYTELNA	[02] CZYTELNA GŁ.	[08] POM. SOC.JALNE [09] MAGAZYN	[11] TOALETA
WYMIARY OKNA [SxW] (wg. pomiaru wnęki ok.)	200x177	193x177	160x180	115x180	55x150
ODPORNOŚĆ OGNIOWA	-	-	-	-	-
WSP. PRZENIKANIA CIEPŁA	U _{max} 0,9[W/(m²K)]	U _{max} 0,9[W/(m²K)]	U _{max} 0,9[W/(m²K)]	U _{max} 0,9[W/(m²K)]	U _{max} 0,9[W/(m²K)]
IŁOŚĆ	3	5	2	2	1
OPIS	stolarka drewniana w kolorze białym, szklenie dwukomorowe, trzyszybowe z wewnętrzną szybą bezpieczną oraz zewnętrzną szybą hartowaną ograniczającą przegrzewanie pomieszczeń, nawietrzak w ramie, kontaktron - czujnik otwarcia wpięty do systemu alarmowego, parapet wewnętrzny z konglomeratu, grubość 20mm, kolor jasny beż, kruszywe grube, parapet zewnętrzny z blachy stalowej lakierowanej na kolor biały	stolarka drewniana w kolorze białym, szklenie dwukomorowe, trzyszybowe z wewnętrzną szybą bezpieczną oraz zewnętrzną szybą hartowaną ograniczającą przegrzewanie pomieszczeń, nawietrzak w ramie, kontaktron - czujnik otwarcia wpięty do systemu alarmowego, parapet wewnętrzny z konglomeratu, grubość 20mm, kolor jasny beż, kruszywe grube, parapet zewnętrzny z blachy stalowej lakierowanej na kolor biały	stolarka drewniana w kolorze białym, szklenie dwukomorowe, trzyszybowe z wewnętrzną szybą bezpieczną oraz zewnętrzną szybą hartowaną ograniczającą przegrzewanie pomieszczeń, nawietrzak w ramie, kontaktron - czujnik otwarcia wpięty do systemu alarmowego, parapet wewnętrzny z konglomeratu, grubość 20mm, kolor jasny beż, kruszywe grube, parapet zewnętrzny z blachy stalowej lakierowanej na kolor biały, ! UWAGA: przy wymiarowaniu i montażu okna uwzględnić wykończenie gładzi i nadproża płytą meblową	stolarka drewniana w kolorze białym, szklenie dwukomorowe, trzyszybowe z wewnętrzną szybą bezpieczną oraz zewnętrzną szybą hartowaną, nawietrzak w ramie, kontaktron - czujnik otwarcia wpięty do systemu alarmowego, parapet wewnętrzny z konglomeratu, grubość 20mm, kolor jasny beż, kruszywe grube, parapet zewnętrzny z blachy stalowej lakierowanej na kolor biały	stolarka drewniana w kolorze białym, szklenie dwukomorowe, trzyszybowe z wewnętrzną szybą bezpieczną oraz zewnętrzną szybą hartowaną, nawietrzak w ramie, szyba oklejona folią, kontaktron - czujnik otwarcia wpięty do systemu alarmowego, parapet wewnętrzny z konglomeratu, grubość 20mm, kolor jasny beż, kruszywe grube, parapet zewnętrzny z blachy stalowej lakierowanej na kolor biały
WIDOK OKNA (OD WEWNĄTRZ)	 poz. posadzki	 poz. posadzki	 poz. posadzki	 poz. posadzki	 poz. posadzki
RZUT	 hp=85	 hp=85	 hp=85	 hp=85	 hp=116

UWAGI:

1. Przed przystąpieniem do robót Wykonawca jest zobowiązany do sprawdzenia wszystkich wymiarów w naturze. Rozwiązania wynikające z ewentualnych rozbieżności z projektem należy uzgodnić z Projektantem.
2. Projektant nie ponosi odpowiedzialności za zmiany wprowadzane bez uzgodnienia z autorem opracowania.
3. Materiały i urządzenia użyte do realizacji muszą odpowiadać normom bezpieczeństwa ppoż. i bhp; posiadać odpowiednie atesty i aprobaty do stosowania w budownictwie.

4. Wszelkie roboty należy prowadzić zgodnie z właściwymi regulacjami prawnymi i normatywnymi oraz zgodnie ze sztuką budowlaną.
5. Rewizje dostępne należy uzgodnić na roboczo na budowie.

projekt

Remont pomieszczeń Biblioteki dla
Dzieci i Młodzieży nr 9 oraz Oddziału Zbiorów
Regionalnych Wypożyczalni nr 127 - Muzeum
Wymiana stolarki okiennej i drzwiowej
ul. Barwna 8, 02-780 Warszawa

inwestor

Biblioteka Publiczna im. Juliana Ursyna
Niemcewicz w Dzieln. Ursynów m. st. Warszawy
ul. Braci Wągów 1, 02-791 Warszawa

projektant

2eR pracownia projektowa 2eR
Dorota Różańska-Rylska
ul. Zaruby 11/59, 02-796 Warszawa

zespół projektowy

mgr inż. arch. Dorota Różańska-Rylska
mgr inż. arch. Piotr Rylski

faza

PROJEKT WYKONAWCZY

skala edycja
b.s. rewizja 1

temat
ZESTAWIENIE OKIEN

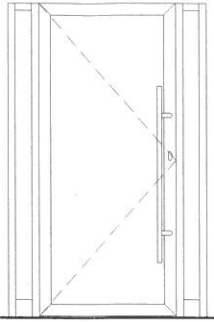
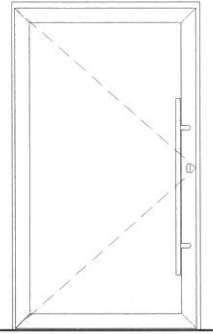
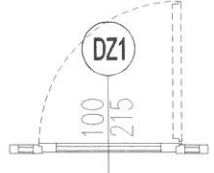
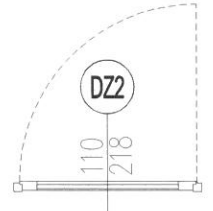
data

27/02/2026

nr rys.

BBU-A4-Z1

ZESTAWIENIE DRZWI

SYMBOL	DZ1	DZ2
WIDOK DRZWI (OD STR. SKRZYDŁA)		
RZUT		
SZEROKOŚĆ W ŚWIELE PRZEJŚCIA	100	110
WYSOKOŚĆ W ŚWIELE	215	218
LICZBA SZT.	1	1
ODPORNOŚĆ OGNIOWA	-	-
IZOLACYJNOŚĆ AKUSTYCZNA	-	-
ODPORNOŚĆ NA WŁAMANIE	RC3 *)	RC3 *)
WSP. PRZENIKANIA CIEPŁA	U _{max} 1,3[W/(m²K)]	U _{max} 1,3[W/(m²K)]
SAMOZAMYKACZ	tak	tak
KLAMKA ZEWN.	pochwyt stal nierdzewna szczotkowana	pochwyt stal nierdzewna szczotkowana
KLAMKA WEWN.	pochwyt stal nierdzewna szczotkowana	pochwyt stal nierdzewna szczotkowana
ZAMEK	zamek rolkowy z wkładką	zamek rolkowy z wkładką
OPIS	Drzwi aluminiowe, profilowe z wypełnieniem szklanym. Profile w kolorze szarym zbliżonym do RAL 7032; naswietla boczne symetryczne; pionowy pochwyt ozdobny ze stali nierdzewnej szczotkowanej. Przeszklenia z grafiką „firmową” Biblioteki m.st. Warszawy w formie rozsypanych liter i motywem Syrenki wykonaną poprzez szronienie lub oklejenie folią mrożoną. Kontakttron - czujnik otwarcia wpięty do systemu alarmowego	Drzwi aluminiowe, profilowe z wypełnieniem szklanym. Profile w kolorze szarym zbliżonym do RAL 7032; pionowy pochwyt ozdobny ze stali nierdzewnej szczotkowanej. Przeszklenie z grafiką „firmową” Biblioteki m.st. Warszawy w formie rozsypanych liter i motywem Syrenki wykonaną poprzez szronienie lub oklejenie folią mrożoną. Kontakttron - czujnik otwarcia wpięty do systemu alarmowego.

UWAGI:

1. Przed przystąpieniem do robót Wykonawca jest zobowiązany do sprawdzenia wszystkich wymiarów w naturze. Rozwiązania wynikające z ewentualnych rozbieżności z projektem należy uzgodnić z Projektantem.
2. Projektant nie ponosi odpowiedzialności za zmiany wprowadzane bez uzgodnienia z autorem opracowania.
3. Materiały i urządzenia użyte do realizacji muszą odpowiadać normom bezpieczeństwa ppoż. i bhp; posiadać odpowiednie atesty i aprobaty do stosowania w budownictwie.

4. Wszelkie roboty należy prowadzić zgodnie z właściwymi regulacjami prawnymi i normatywnymi oraz zgodnie ze sztuką budowlaną.
5. Rewizje dostępne należy uzgodnić na roboczo na budowie.

projekt

Remont pomieszczeń Biblioteki dla Dzieci i Młodzieży nr 9 oraz Oddziału Zbiorów Regionalnych Wypożyczalni nr 127 - Muzeum Wymiana stolarki okiennej i drzwiowej
ul. Barwna 8, 02-780 Warszawa

inwestor

Biblioteka Publiczna im. Juliana Ursyna Niemcewicza w Dzieln. Ursynów m. st. Warszawy
ul. Braci Wągów 1, 02-791 Warszawa

projektant

2eR
PRACOWNIA PROJEKTOWA

pracownia projektowa 2eR
Dorota Różańska-Rylska
ul. Zaruby 11/59, 02-796 Warszawa

zespół projektowy

mgr inż. arch. Dorota Różańska-Rylska
mgr inż. arch. Piotr Ryłski

faza

PROJEKT WYKONAWCZY

skala

b.s.

edycja

1

data

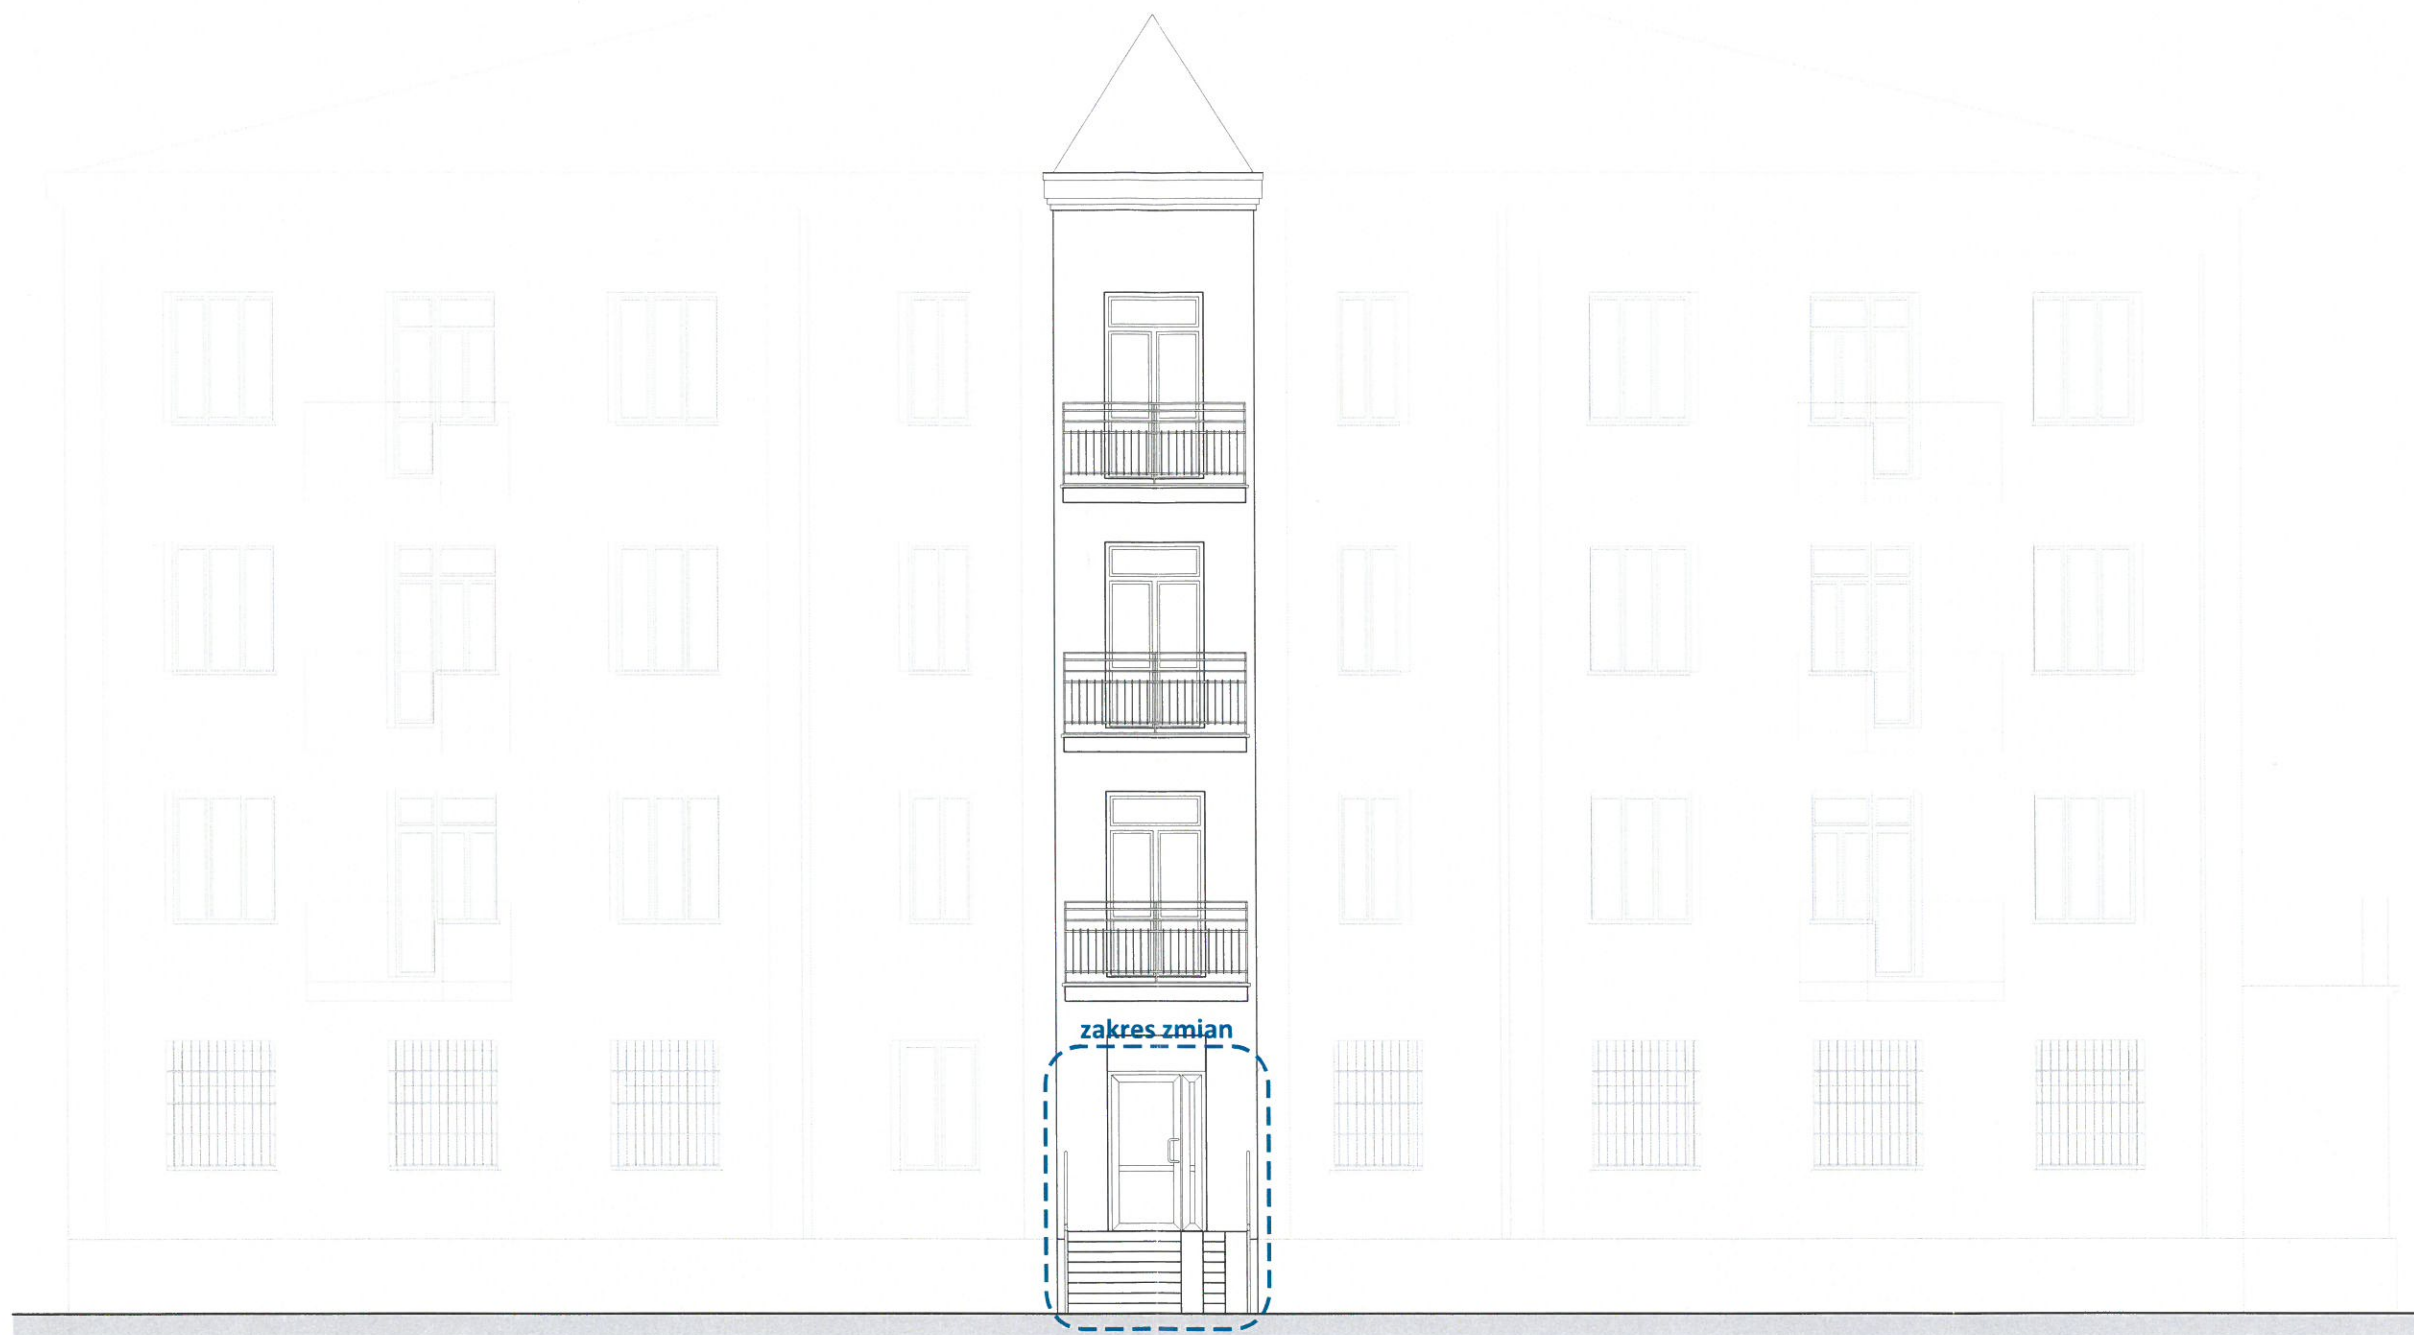
26/09/2025

temat

WYMIANA STOLARKI
OKIENNEJ I DRZWIOWEJ
DRZWI ZEWNĘTRZNE

nr rys.


BBU-A4-Z2



projekt
Remont pomieszczeń Biblioteki dla
Dzieci i Młodzieży nr 9 oraz Oddziału Zbiorów
Regionalnych Wypożyczalni nr 127 - Muzeum
Wymiana stolarki okiennej i drzwiowej
ul. Barwna 8, 02-780 Warszawa
inwestor
Biblioteka Publiczna im. Juliana Ursyna
Niemcewicz w Dzieln. Ursynów m. st. Warszawy
ul. Braci Wągów 1, 02-791 Warszawa

projektant
2eR
PRACOWNIA PROJEKTOWA
pracownia projektowa 2eR
Dorota Różańska-Rylska
ul. Zaruby 11/59, 02-796 Warszawa
zespół projektowy
mgr inż. arch. Dorota Różańska-Rylska
mgr inż. arch. Piotr Rylski

faza	PROJEKT WYKONAWCZY		data
skala	edycja		
1:100	1		26/09/2025
temat	ELEWACJA WEJŚCIOWA STAN ISTNIEJĄCY		nr rys.
			BBU-A4-E01

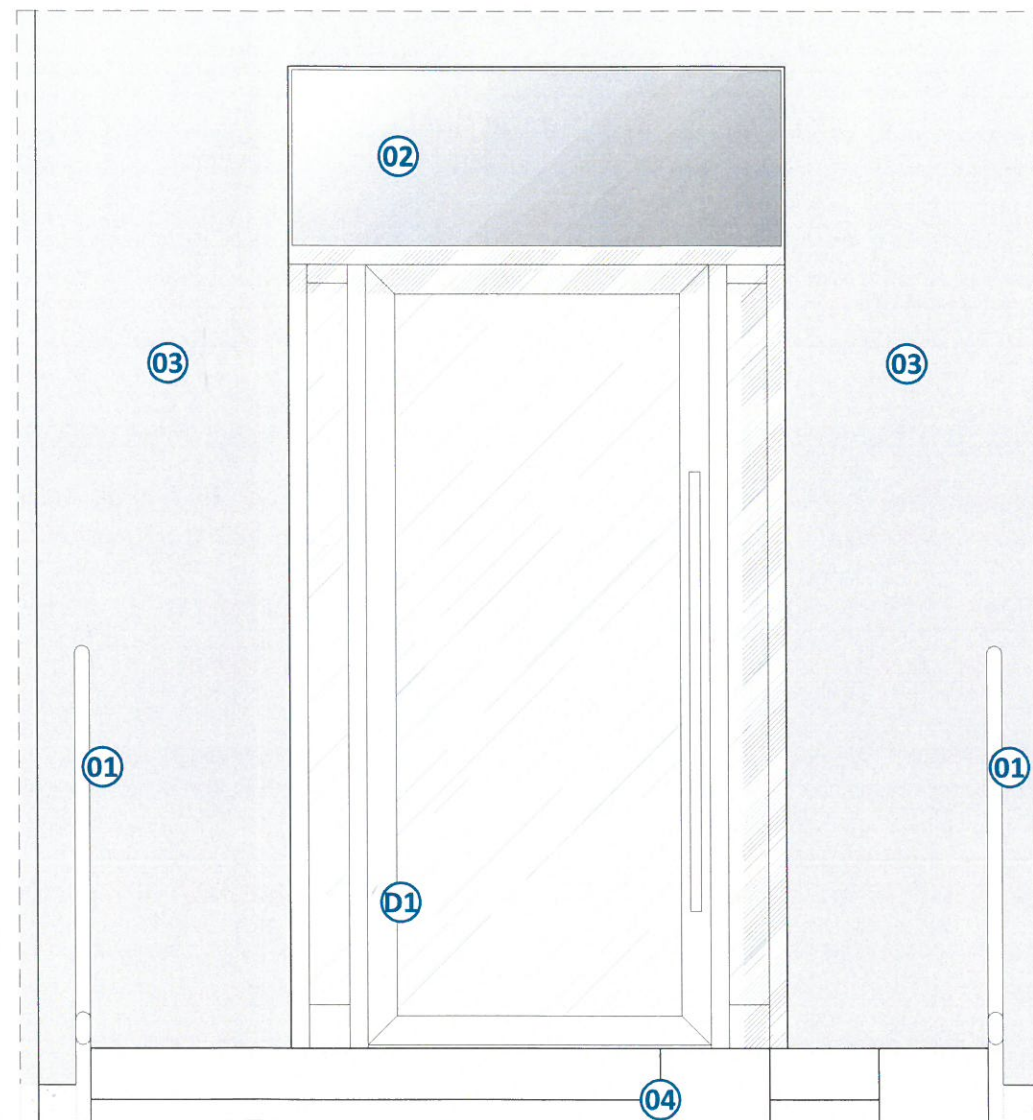

DRZWI WEJŚCIOWE - SZCZEGÓŁ

OZNACZENIA:

D1 drzwi wejściowe do biblioteki

- drzwi aluminiowe, profilowe z wypełnieniem szklanym
- profile w kolorze szarym zbliżonym do RAL 7032
- pionowy pochwyt ozdobny ze stali nierdzewnej szczotkowanej
- przeszklenia z grafiką „firmową” Biblioteki m.st. Warszawy w formie rozsypanych liter i motywem Syrenki

- 01 barierka podestu wejściowego - renowacja, malowanie na kolor RAL 7032
- 02 szyld Biblioteki w formie kasetonu - według osobnego opracowania
- 03 ściana budynku pokryta tynkiem w kolorze beżowym - naprawa i malowanie po wymianie stolarki
- 04 podest wejściowy wykończony gresem w kolorze beżowym

projekt
Remont pomieszczeń Biblioteki dla
Dzieci i Młodzieży nr 9 oraz Oddziału Zbiorów
Regionalnych Wypożyczalni nr 127 - Muzeum
Wymiana stolarki okiennej i drzwiowej
ul. Barwna 8, 02-780 Warszawa
inwestor
Biblioteka Publiczna im. Juliana Ursyna
Niemcewicza w Dzieln. Ursynów m. st. Warszawy
ul. Braci Wągów 1, 02-791 Warszawa

projektant
2eR pracownia projektowa 2eR
Dorota Różańska-Rylska
ul. Zaruby 11/59, 02-796 Warszawa
zespół projektowy
mgr inż. arch. Dorota Różańska-Rylska
mgr inż. arch. Piotr Rylski

faza
PROJEKT WYKONAWCZY
skala edycja data
1:100/1:20 1 26/09/2025
temat
**ELEWACJA WEJŚCIOWA
STAN PROJEKTOWANY**
nr rys.
BBU-A4-E02



projekt
Remont pomieszczeń Biblioteki dla
Dzieci i Młodzieży nr 9 oraz Oddziału Zbiorów
Regionalnych Wypożyczalni nr 127 - Muzeum
Wymiana stolarki okiennej i drzwiowej
ul. Barwna 8, 02-780 Warszawa
inwestor
Biblioteka Publiczna im. Juliana Ursyna
Niemcewicza w Dzieln. Ursynów m. st. Warszawy
ul. Braci Wągów 1, 02-791 Warszawa

projektant
2eR
PRACOWNIA PROJEKTOWA
pracownia projektowa 2eR
Dorota Różańska-Rylska
ul. Zaruby 11/59, 02-796 Warszawa
zespół projektowy
mgr inż. arch. Dorota Różańska-Rylska
mgr inż. arch. Piotr Ryłski

faza
PROJEKT WYKONAWCZY
skala
1:100
edycja
1
data
26/09/2025
temat
ELEWACJA POŁUDNIOWA
STAN ISTNIEJĄCY
nr rys.
BBU-A4-E03



OZNACZENIA:

- stolarka okienna drewniana w kolorze białym
- 01** okno trójdzielne, sekcja środkowa stała, pozostałe rozwierno-uchylne
- 02** okno dwudzielne, obie sekcje rozwierno-uchylne, słupek stały

projekt
Remont pomieszczeń Biblioteki dla
Dzieci i Młodzieży nr 9 oraz Oddziału Zbiorów
Regionalnych Wypożyczalni nr 127 - Muzeum
Wymiana stolarki okiennej i drzwiowej
ul. Barwna 8, 02-780 Warszawa

inwestor
Biblioteka Publiczna im. Juliana Ursyna
Niemcewicz w Dzieln. Ursynów m. st. Warszawy
ul. Braci Wągów 1, 02-791 Warszawa

projektant
2eR
PRACOWNIA PROJEKTOWA
pracownia projektowa 2eR
Dorota Różańska-Rylska
ul. Zaruby 11/59, 02-796 Warszawa

zespół projektowy
mgr inż. arch. Dorota Różańska-Rylska
mgr inż. arch. Piotr Ryłski

faza
PROJEKT WYKONAWCZY

skala	edycja	data
1:100	1	26/09/2025
temat	nr rys.	
ELEWACJA POŁUDNIOWA STAN PROJEKTOWANY	BBU-A4-E04	



projekt
Remont pomieszczeń Biblioteki dla
Dzieci i Młodzieży nr 9 oraz Oddziału Zbiorów
Regionalnych Wypożyczalni nr 127 - Muzeum
Wymiana stolarki okiennej i drzwiowej
ul. Barwna 8, 02-780 Warszawa
inwestor
Biblioteka Publiczna im. Juliana Ursyna
Niemcewicza w Dzieln. Ursynów m. st. Warszawy
ul. Braci Wągów 1, 02-791 Warszawa

projektant
2eR
PRACOWNIA PROJEKTOWA
pracownia projektowa 2eR
Dorota Różańska-Rylska
ul. Żaruby 11/59, 02-796 Warszawa
zespół projektowy
mgr inż. arch. Dorota Różańska-Rylska
mgr inż. arch. Piotr Ryłski

faza	PROJEKT WYKONAWCZY		data
skala	edycja		
1:100	1		26/09/2025
temat	ELEWACJA ZACHODNIA STAN ISTNIEJĄCY		nr rys.
			BBU-A4-E05



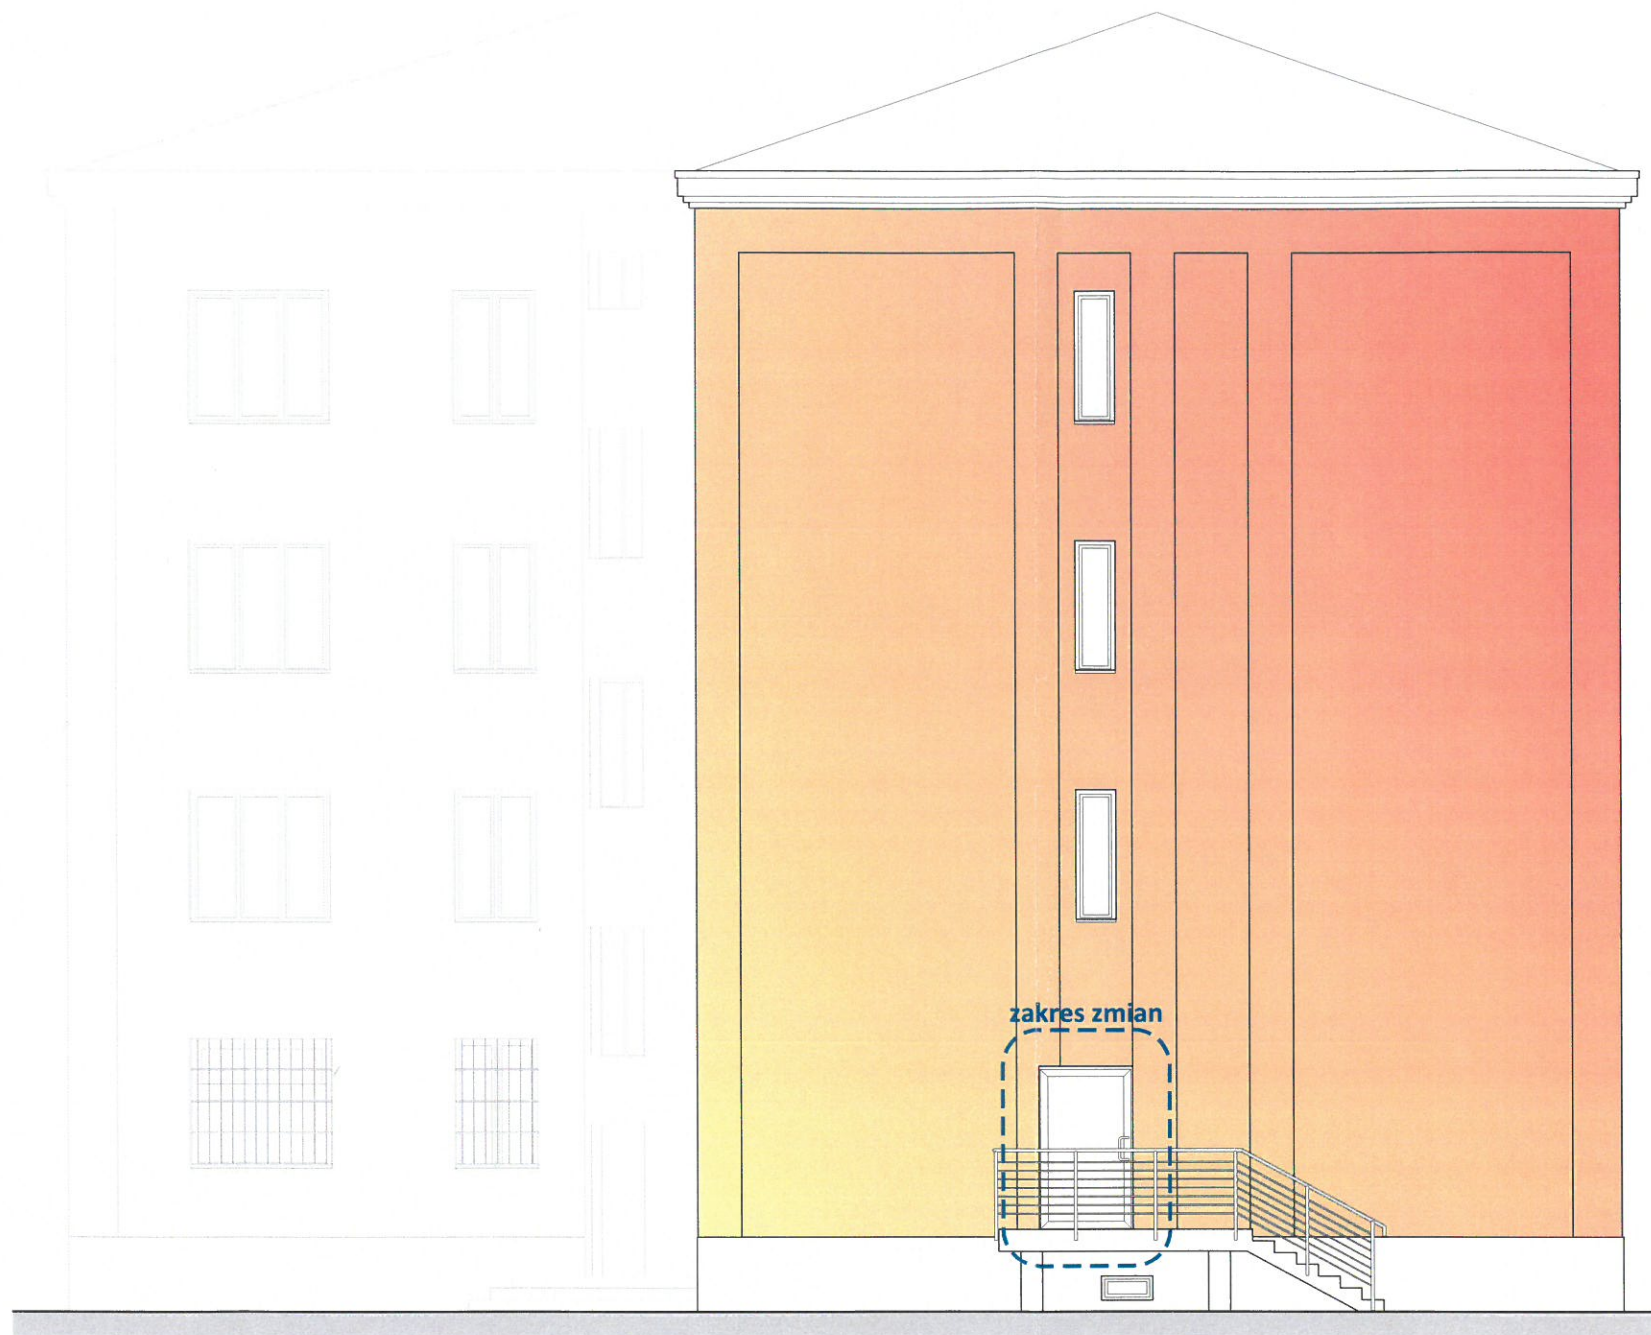
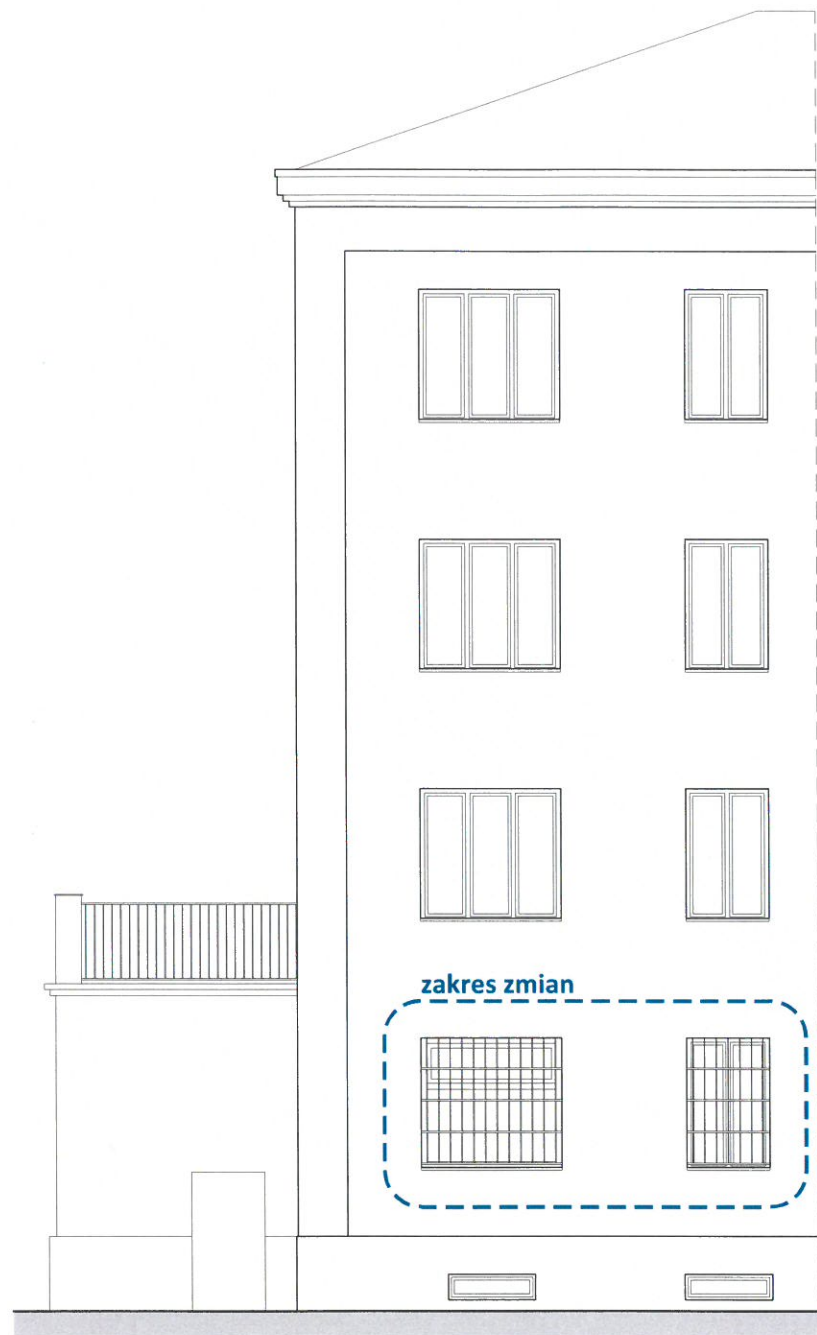
OZNACZENIA:

- stolarka okienna drewniana w kolorze białym
- 01** okno trójdzielne, sekcja środkowa stała, pozostałe rozwierno-uchylne
- 02** okno dwudzielne, obie sekcje rozwierno-uchylne, słupek stały

projekt
Remont pomieszczeń Biblioteki dla
Dzieci i Młodzieży nr 9 oraz Oddziału Zbiorów
Regionalnych Wypożyczalni nr 127 - Muzeum
Wymiana stolarki okiennej i drzwiowej
ul. Barwna 8, 02-780 Warszawa
inwestor
Biblioteka Publiczna im. Juliana Ursyna
Niemcewicz w Dzieln. Ursynów m. st. Warszawy
ul. Braci Wągów 1, 02-791 Warszawa

projektant
2eR
PRACOWNIA PROJEKTOWA
pracownia projektowa 2eR
Dorota Różańska-Rylska
ul. Żaruby 11/59, 02-796 Warszawa
zespół projektowy
mgr inż. arch. Dorota Różańska-Rylska
mgr inż. arch. Piotr Rylski



faza
PROJEKT WYKONAWCZY
skala
1:100
edycja
1
data
26/09/2025
temat
ELEWACJA ZACHODNIA
STAN PROJEKTOWANY
nr rys.
BBU-A4-E06



projekt
Remont pomieszczeń Biblioteki dla
Dzieci i Młodzieży nr 9 oraz Oddziału Zbiorów
Regionalnych Wypożyczalni nr 127 - Muzeum
Wymiana stolarki okiennej i drzwiowej
ul. Barwna 8, 02-780 Warszawa
inwestor
Biblioteka Publiczna im. Juliana Ursyna
Niemcewicz w Dzieln. Ursynów m. st. Warszawy
ul. Braci Wągów 1, 02-791 Warszawa

projektant
2eR
PRACOWNIA PROJEKTOWA
pracownia projektowa 2eR
Dorota Różańska-Rylska
ul. Zaruby 11/59, 02-796 Warszawa
zespół projektowy
mgr inż. arch. Dorota Różańska-Rylska
mgr inż. arch. Piotr Rylski

faza	PROJEKT WYKONAWCZY		data
skala	edycja		
1:100	1		26/09/2025
temat	ELEWACJE - STRONA PÓŁNOCNA STAN ISTNIEJĄCY		nr rys. BBU-A4-E07

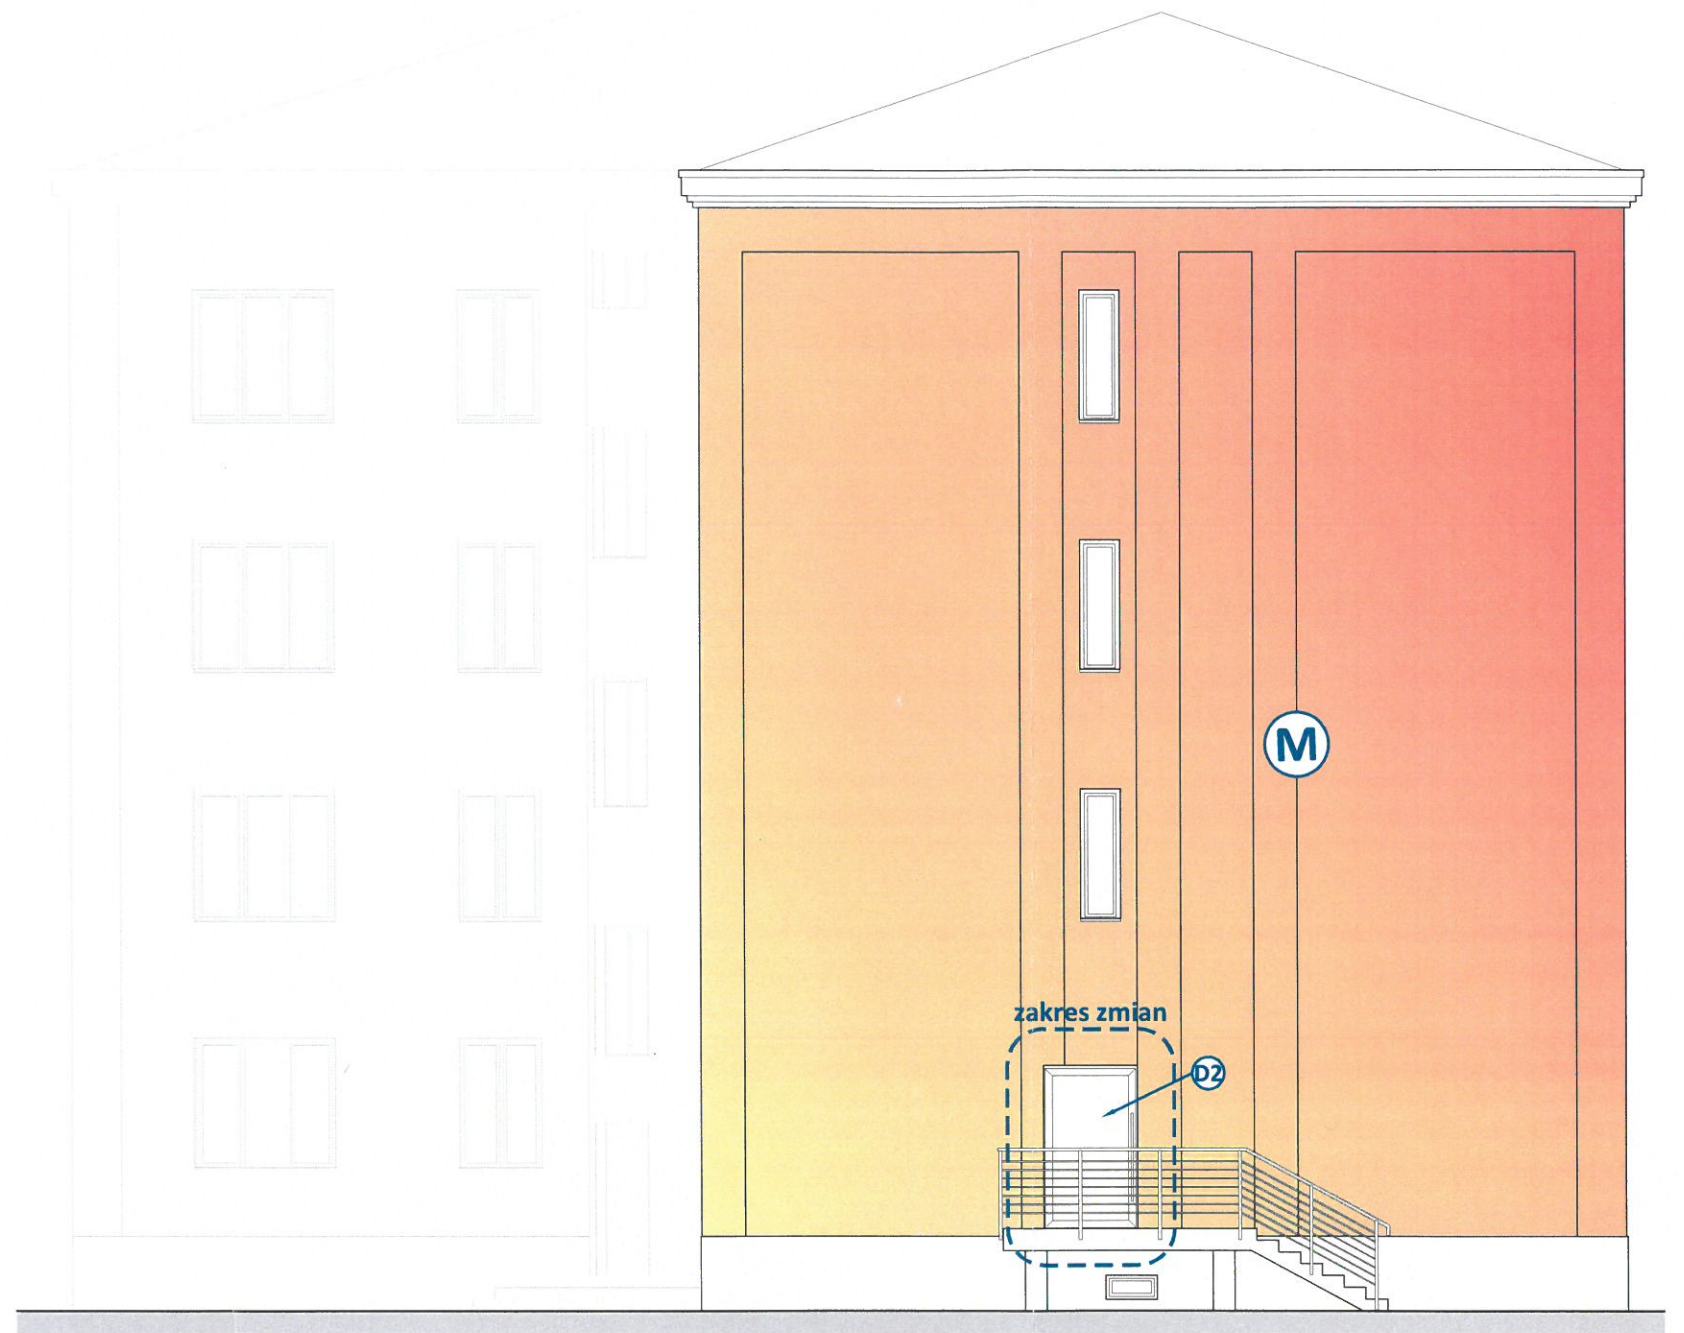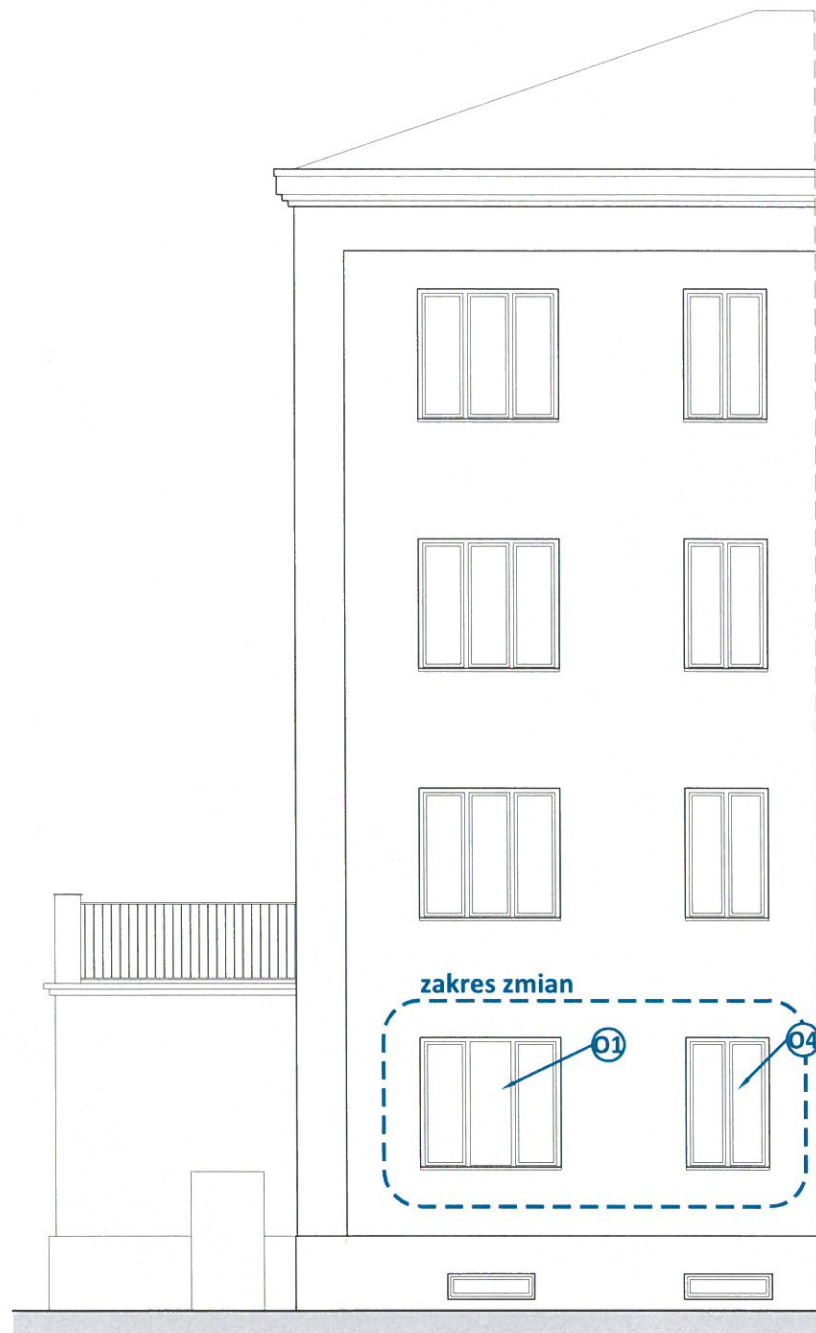

OZNACZENIA:

- D2** drzwi wejściowe do biblioteki - wejście boczne
- drzwi aluminiowe, profilowe z wypełnieniem szklanym,
 - profile w kolorze szarym zbliżonym do RAL 7032,
 - pionowy pochwyt ozdobny ze stali nierdzewnej szczotkowanej,
 - przeszklenia z grafiką „firmową” Biblioteki m.st. Warszawy w formie rozsypanych liter i motywem Syrenki

stolarka okienna drewniana w kolorze białym

O1 okno trójdzielne, sekcja środkowa stała, pozostałe rozwierno-uchylne

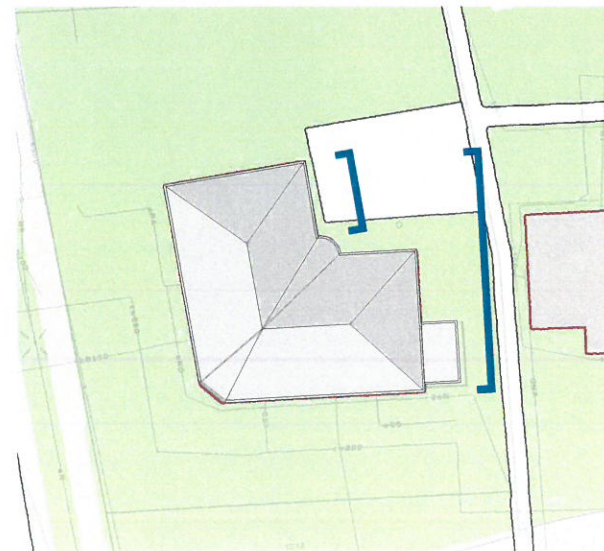
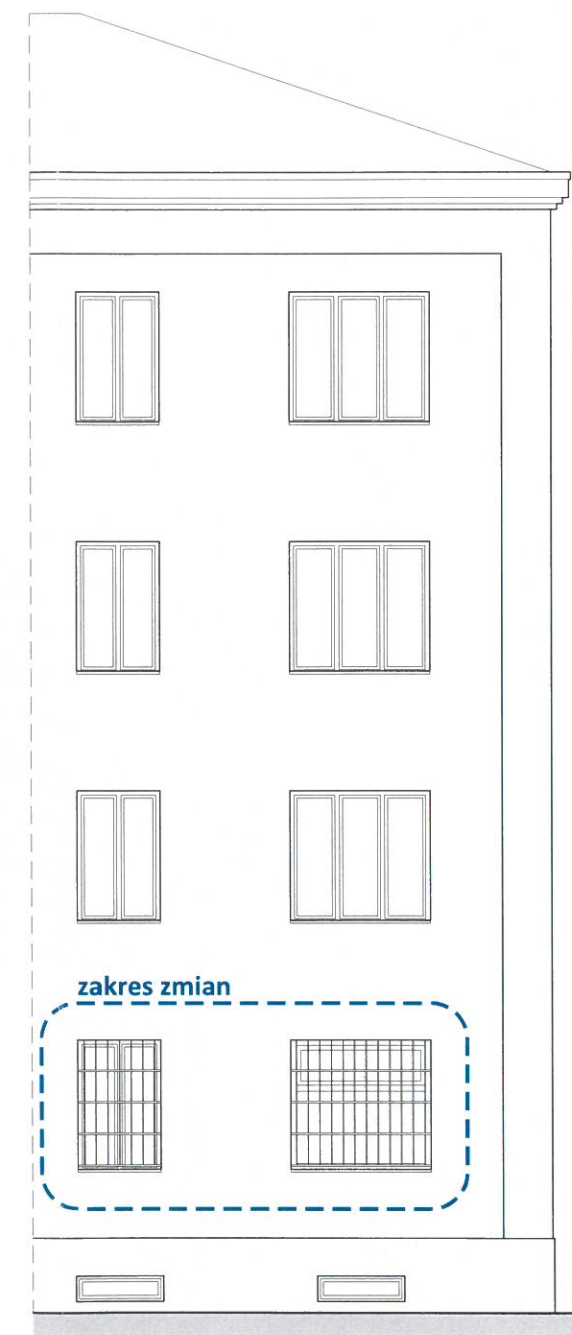
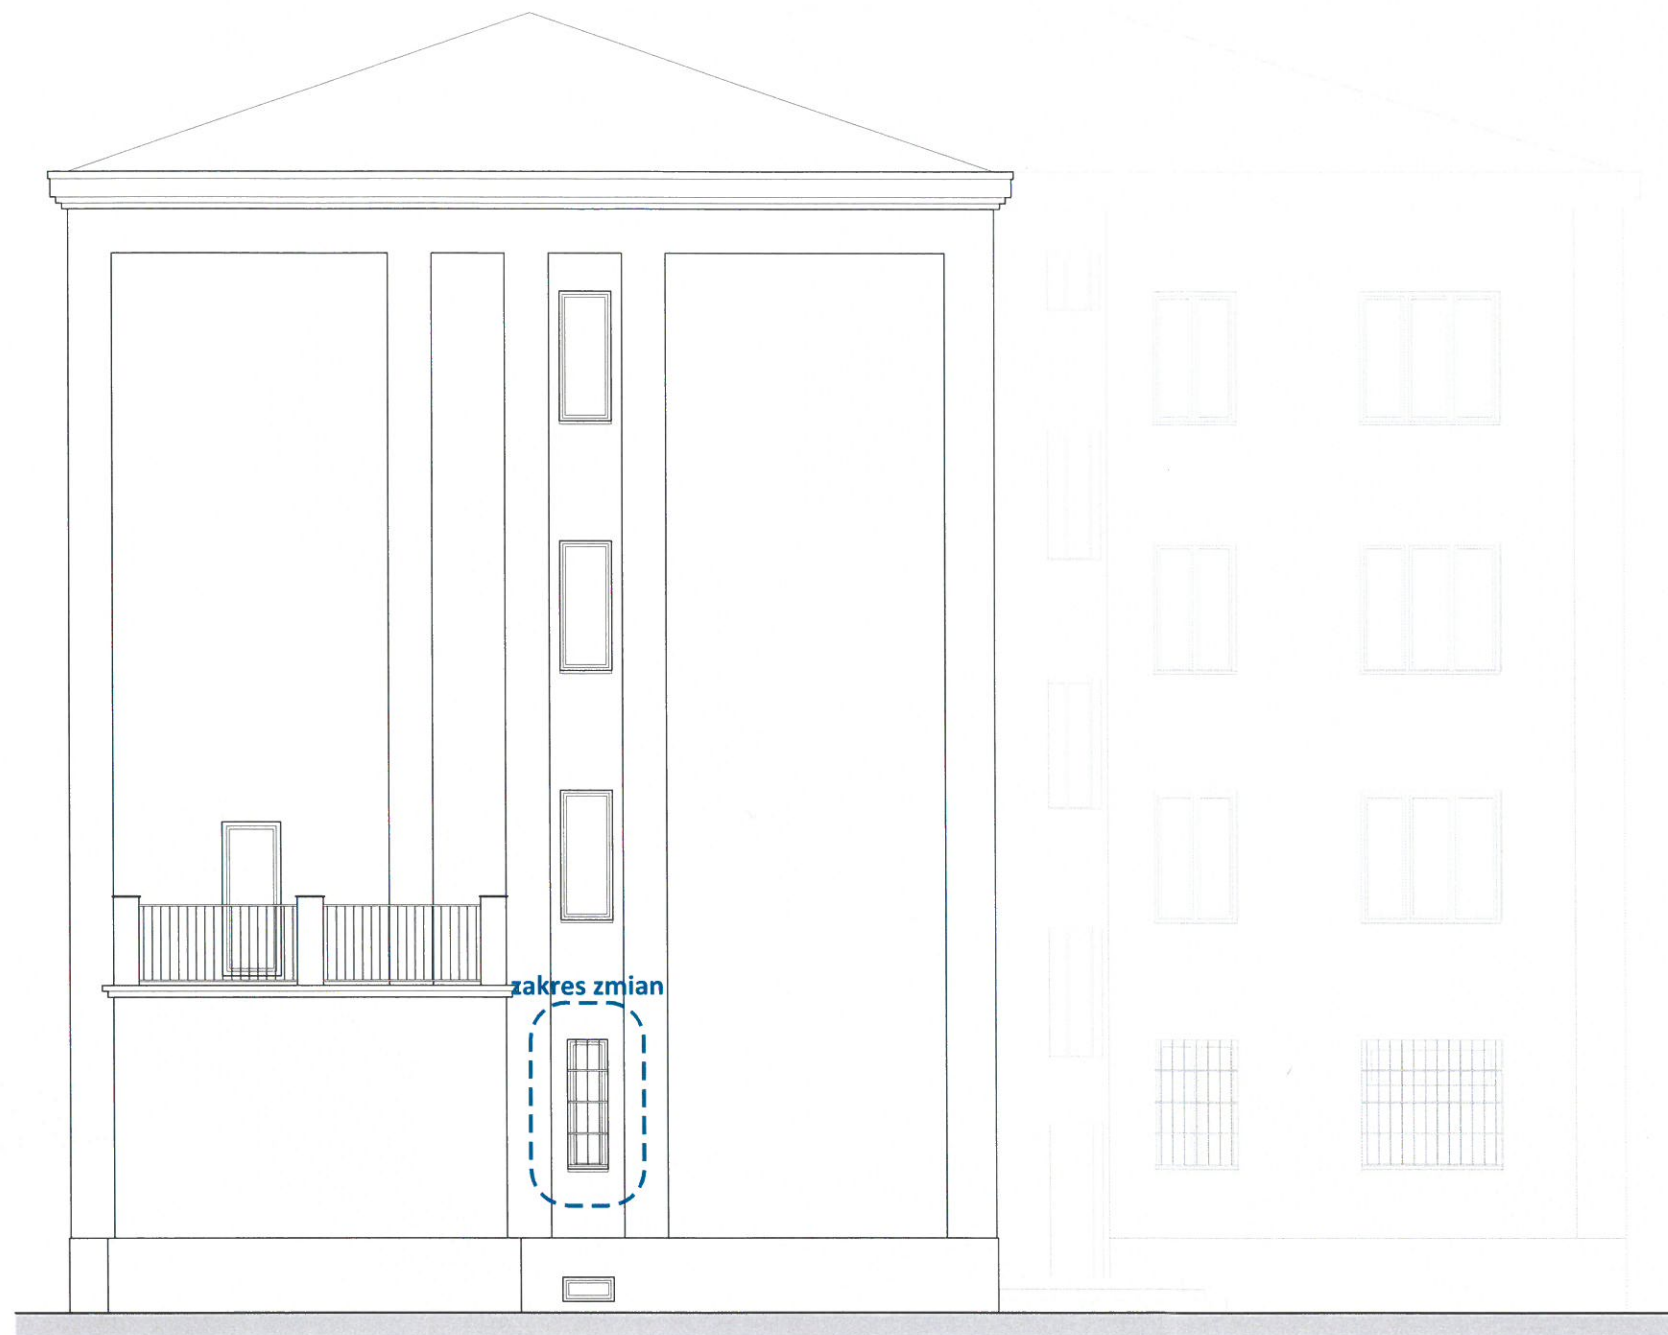
O4 okno dwudzielne, obie sekcje rozwierno-uchylne, słupek stały

M ściana wykończona murem - istniejący, brak zmian

projekt
Remont pomieszczeń Biblioteki dla
Dzieci i Młodzieży nr 9 oraz Oddziału Zbiorów
Regionalnych Wypożyczalni nr 127 - Muzeum
Wymiana stolarki okiennej i drzwiowej
ul. Barwna 8, 02-780 Warszawa
inwestor
Biblioteka Publiczna im. Juliana Ursyna
Niemcewicza w Dzieln. Ursynów m. st. Warszawy
ul. Braci Wagów 1, 02-791 Warszawa

projektant
2eR pracownia projektowa 2eR
Dorota Różańska-Rylska
ul. Zaruby 11/59, 02-796 Warszawa
zespół projektowy
mgr inż. arch. Dorota Różańska-Rylska
mgr inż. arch. Piotr Rylski



faza
PROJEKT WYKONAWCZY
skala edycja data
1:100 1 26/09/2025
temat
ELEWACJE
- STRONA PÓŁNOCNA
STAN PROJEKTOWANY
nr rys.
BBU-A4-E08



projekt
Remont pomieszczeń Biblioteki dla
Dzieci i Młodzieży nr 9 oraz Oddziału Zbiorów
Regionalnych Wypożyczalni nr 127 - Muzeum
Wymiana stolarki okiennej i drzwiowej
ul. Barwna 8, 02-780 Warszawa
inwestor
Biblioteka Publiczna im. Juliana Ursyna
Niemcewicza w Dzieln. Ursynów m. st. Warszawy
ul. Braci Wągów 1, 02-791 Warszawa

projektant
2eR
PRACOWNIA PROJEKTOWA
pracownia projektowa 2eR
Dorota Różańska-Rylska
ul. Zaruby 11/59, 02-796 Warszawa
zespół projektowy
mgr inż. arch. Dorota Różańska-Rylska
mgr inż. arch. Piotr Ryłski

faza	PROJEKT WYKONAWCZY		data
skala	edycja		26/09/2025
1:100	1		
temat	ELEWACJE - STRONA WSCHODNIA STAN ISTNIEJĄCY		nr rys. BBU-A4-E09

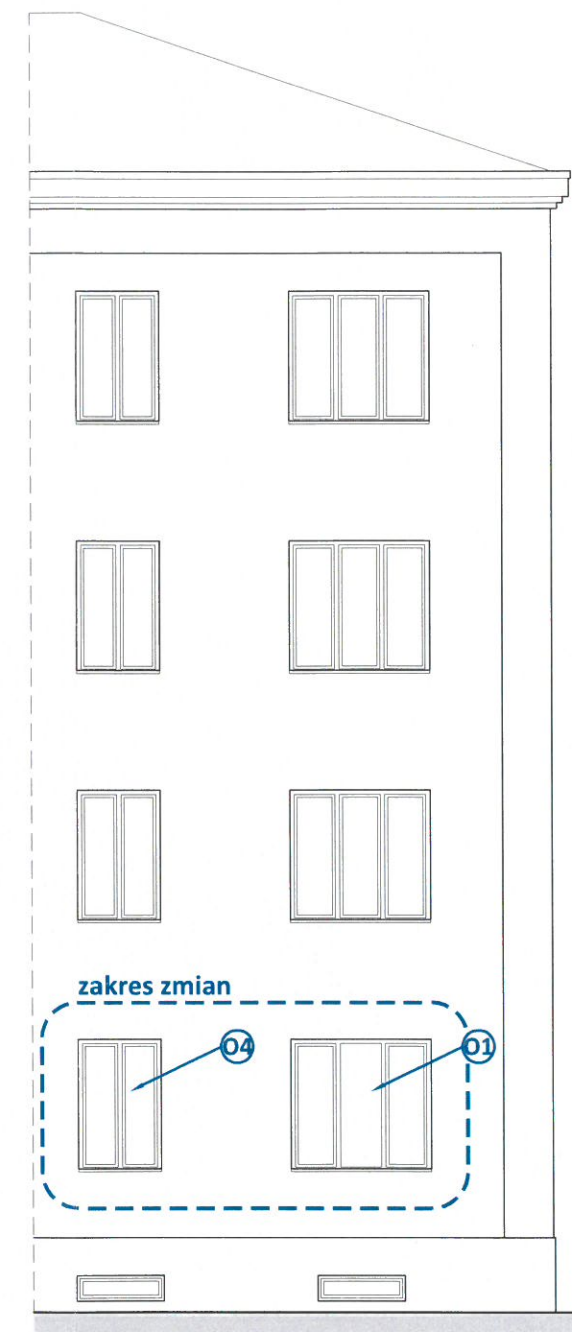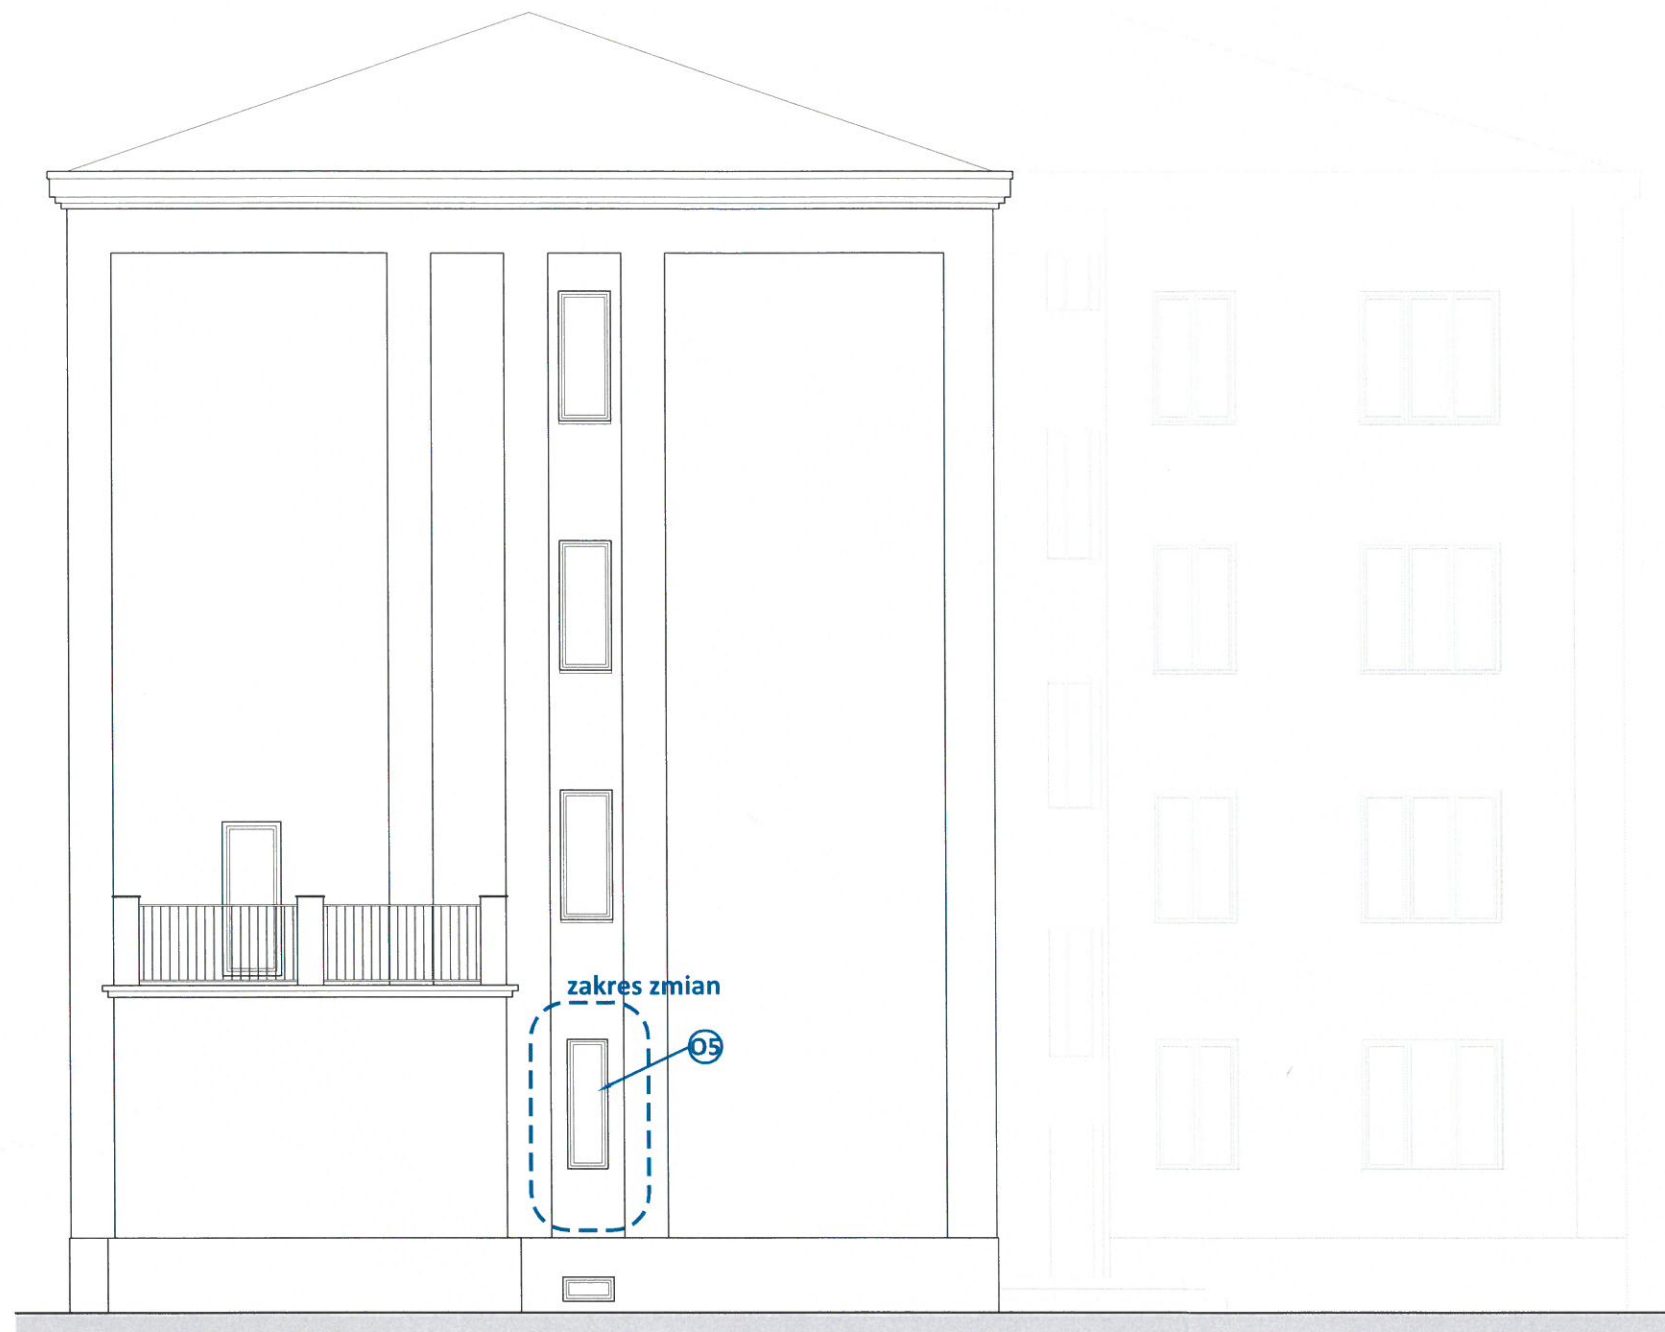

OZNACZENIA:

- stolarka okienna drewniana w kolorze białym
- 01** okno trójdzielne, sekcja środkowa stała, pozostałe rozwierno-uchylne
- 04** okno dwudzielne, obie sekcje rozwierno-uchylne, słupki stałe
- 05** okno pojedyncze rozwierno-uchylne, szyba oklejona folią białą translucyentną

projekt
Remont pomieszczeń Biblioteki dla
Dzieci i Młodzieży nr 9 oraz Oddziału Zbiorów
Regionalnych Wypożyczalni nr 127 - Muzeum
Wymiana stolarki okiennej i drzwiowej
ul. Barwna 8, 02-780 Warszawa

inwestor
Biblioteka Publiczna im. Juliana Ursyna
Niemcewicz w Dzieln. Ursynów m. st. Warszawy
ul. Braci Wągów 1, 02-791 Warszawa

projektant
2eR
PRACOWNIA PROJEKTOWA
pracownia projektowa 2eR
Dorota Różańska-Rylska
ul. Zaruby 11/59, 02-796 Warszawa

zespół projektowy
mgr inż. arch. Dorota Różańska-Rylska
mgr inż. arch. Piotr Rylski

faza
PROJEKT WYKONAWCZY

skala	edycja	data
1:100	1	26/09/2025
temat	nr rys.	
ELEWACJE - STRONA WSCHODNIA STAN PROJEKTOWANY	BBU-A4-E10	